


ОПШТИНА ТРГОВИШТЕ

ПЛАН ДЕТАЉНЕ РЕГУЛАЦИЈЕ "СПОРТСКО РЕКРЕАТИВНОГ ЦЕНТРА ТРГОВИШТЕ" У ТРГОВИШТУ

0 10 20 30 40 50 100
P 1:1000

- ЛЕГЕНДА**
- ГРАНИЦА ПЛАНА
 - ГРАНИЦА КАТАСТАРСКЕ ПАРЦЕЛЕ
 - ГРАНИЦА ЗОНЕ
 - РЕГУЛАЦИЈА ВОДОТОВОКА
 - ПОВРШИНЕ И ОБЈЕКТИ ЈАВНЕ НАМЕНЕ**
 - САОБРАЋАЈНИЦЕ
 - ПРИСТУПНИ ПУТ
 - ГАСИФИКАЦИЈА И ТОПЛИФИКАЦИЈА**
 - ДИСТРИБУТИВНА ГАСОВОДНА МРЕЖА - ПЛАНИРАНА

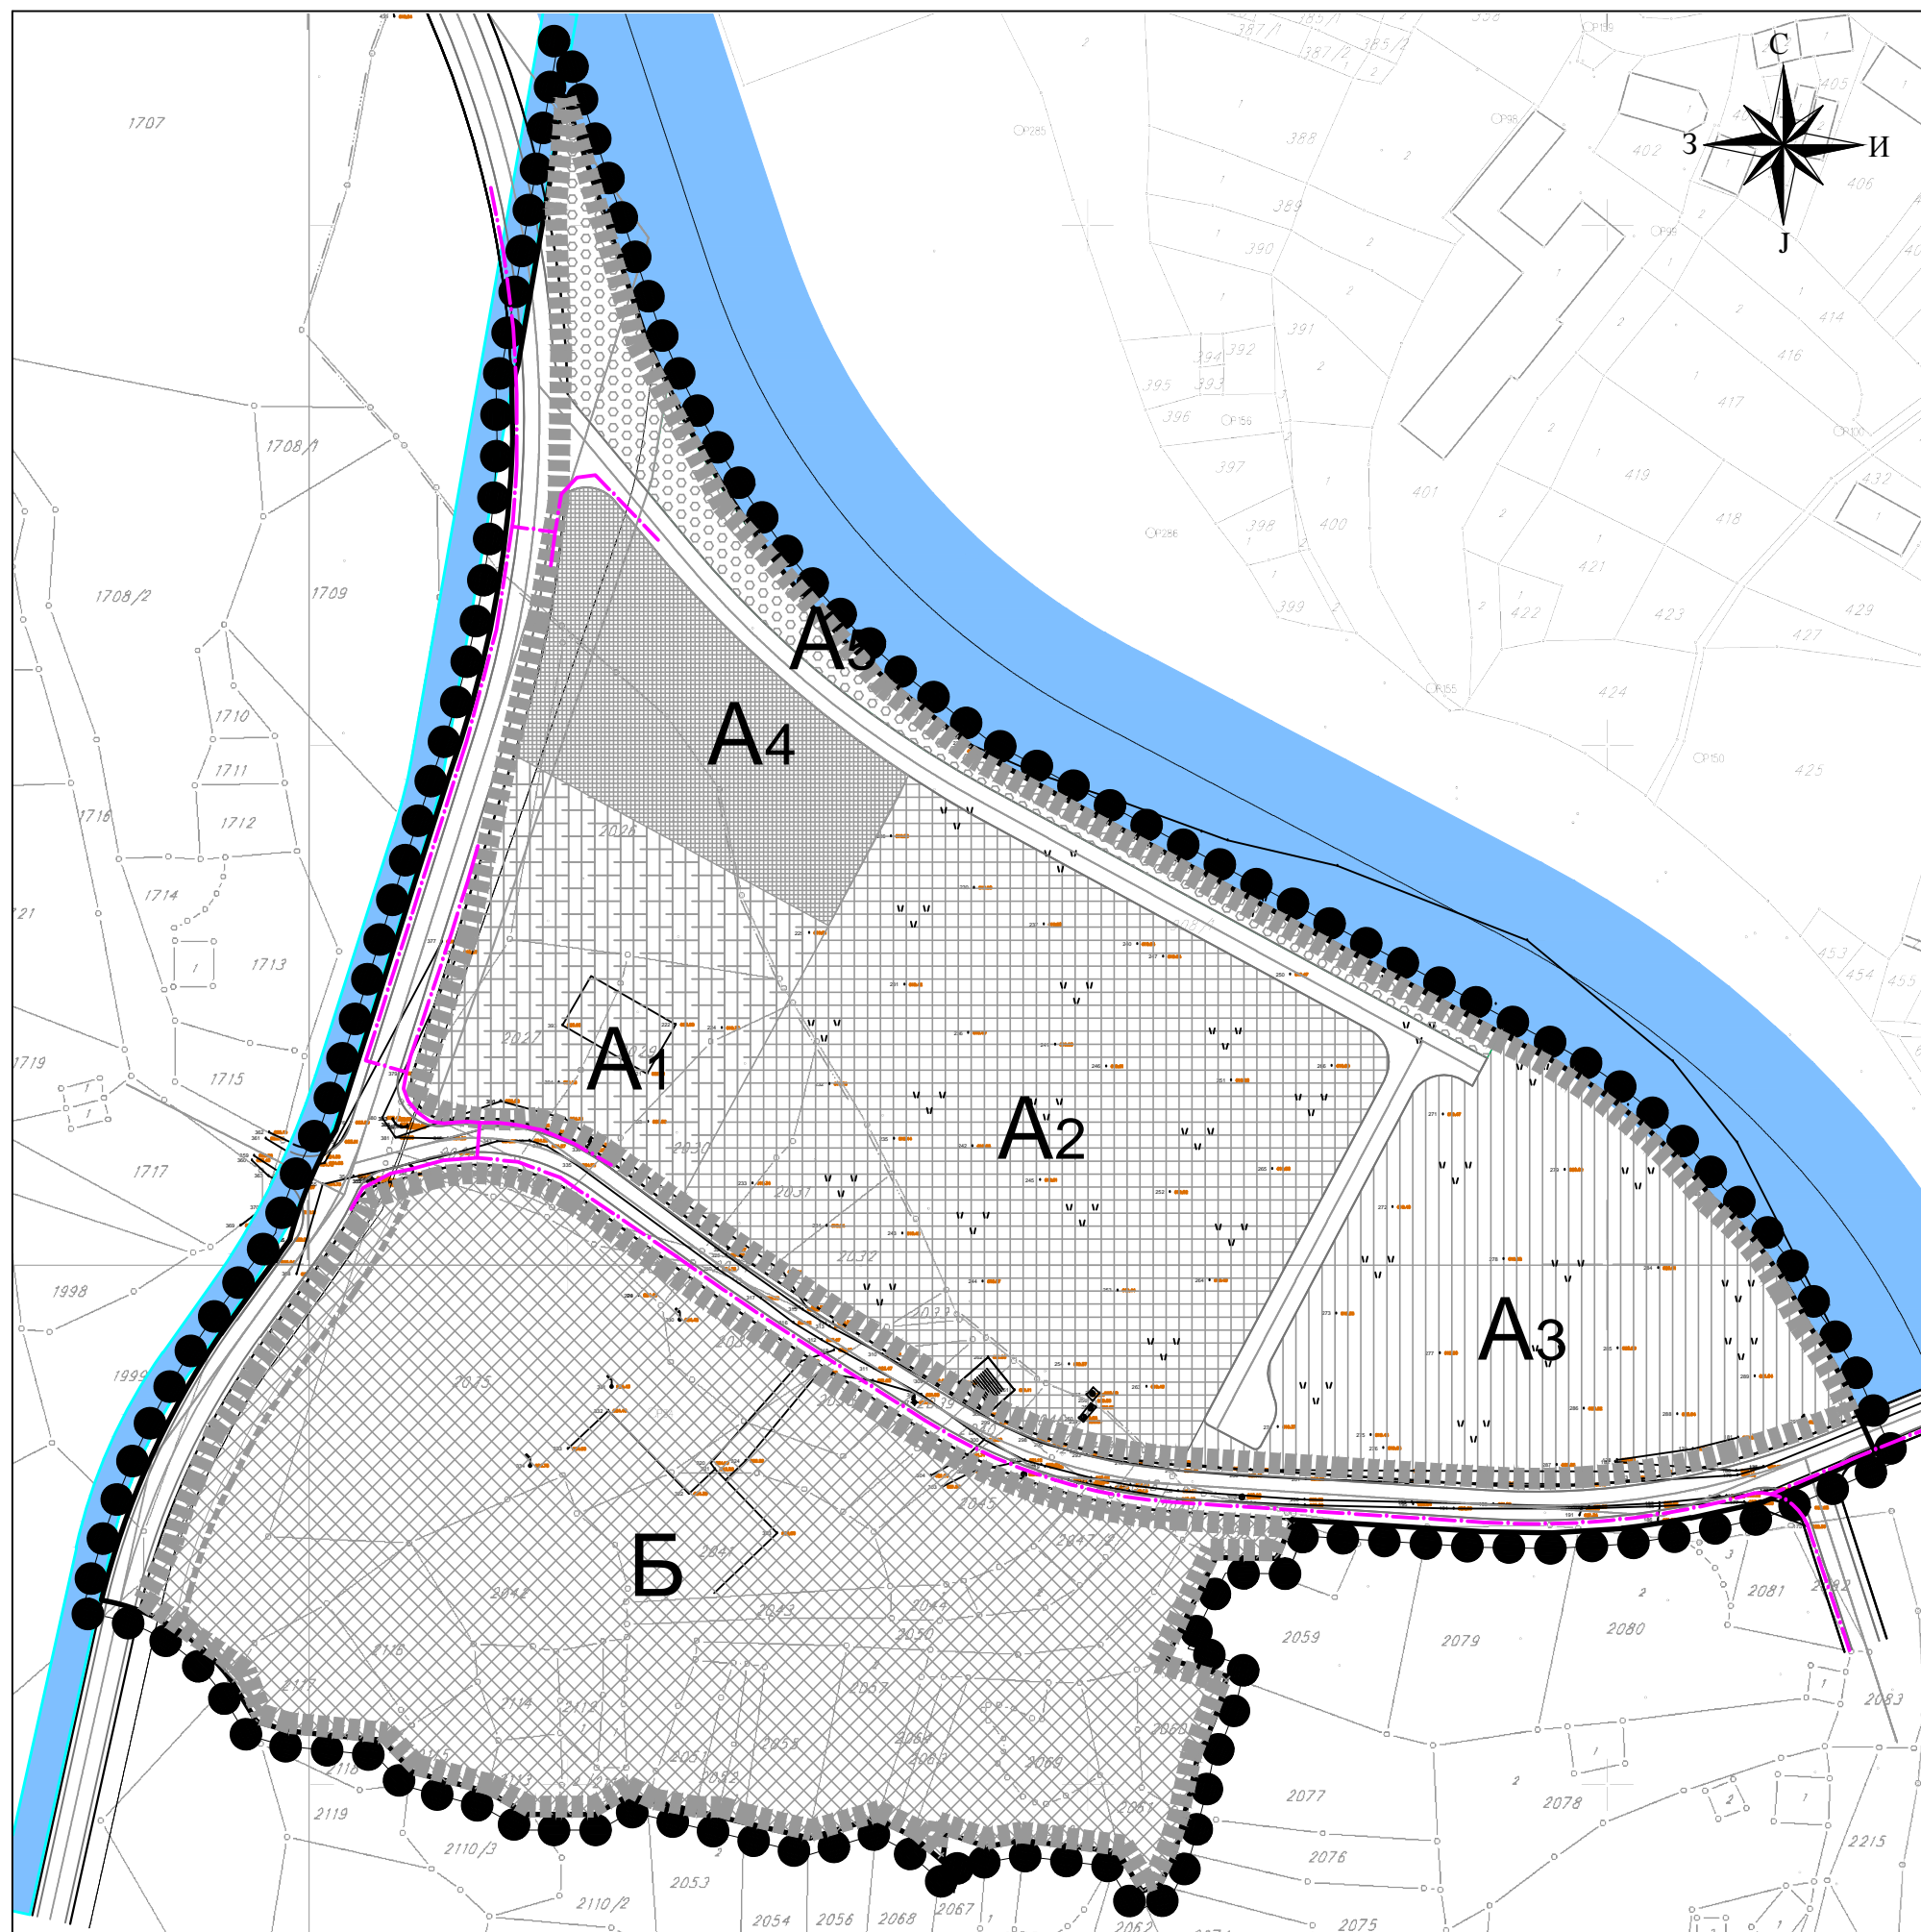

ЈП ЗАВОД
ЗА УРБАНИЗАМ
НИШ



Шифра
3 - R - 13
2014 5.2
Датум Лист бр.

ЕЛАБОРАТ:
"ПЛАН ДЕТАЉНЕ РЕГУЛАЦИЈЕ
СПОРТСКО РЕКРЕАТИВНОГ
ЦЕНТРА ТРГОВИШТЕ" У
ТРГОВИШТУ

Одговорни урбаниста: Мирјана Ивановић, дипл.инж.арх.

Одговорни урбаниста: Милан Милосављевић, дипл.инж.маш.

КАРТА:

МРЕЖЕ И ОБЈЕКТИ ИНФРАСТРУКТУРЕ
- ГАСИФИКАЦИЈА И ТОПЛИФИКАЦИЈА -

Размера:
1:1000

Директор:
Љубиша Митић, дипл.инж.грађ.