


ОПШТИНА ТРГОВИШТЕ

ПЛАН ДЕТАЉНЕ РЕГУЛАЦИЈЕ "СПОРТСКО РЕКРЕАТИВНОГ ЦЕНТРА ТРГОВИШТЕ" У ТРГОВИШТУ

0 10 20 30 40 50 60 70 80 90 100
P 1:1000

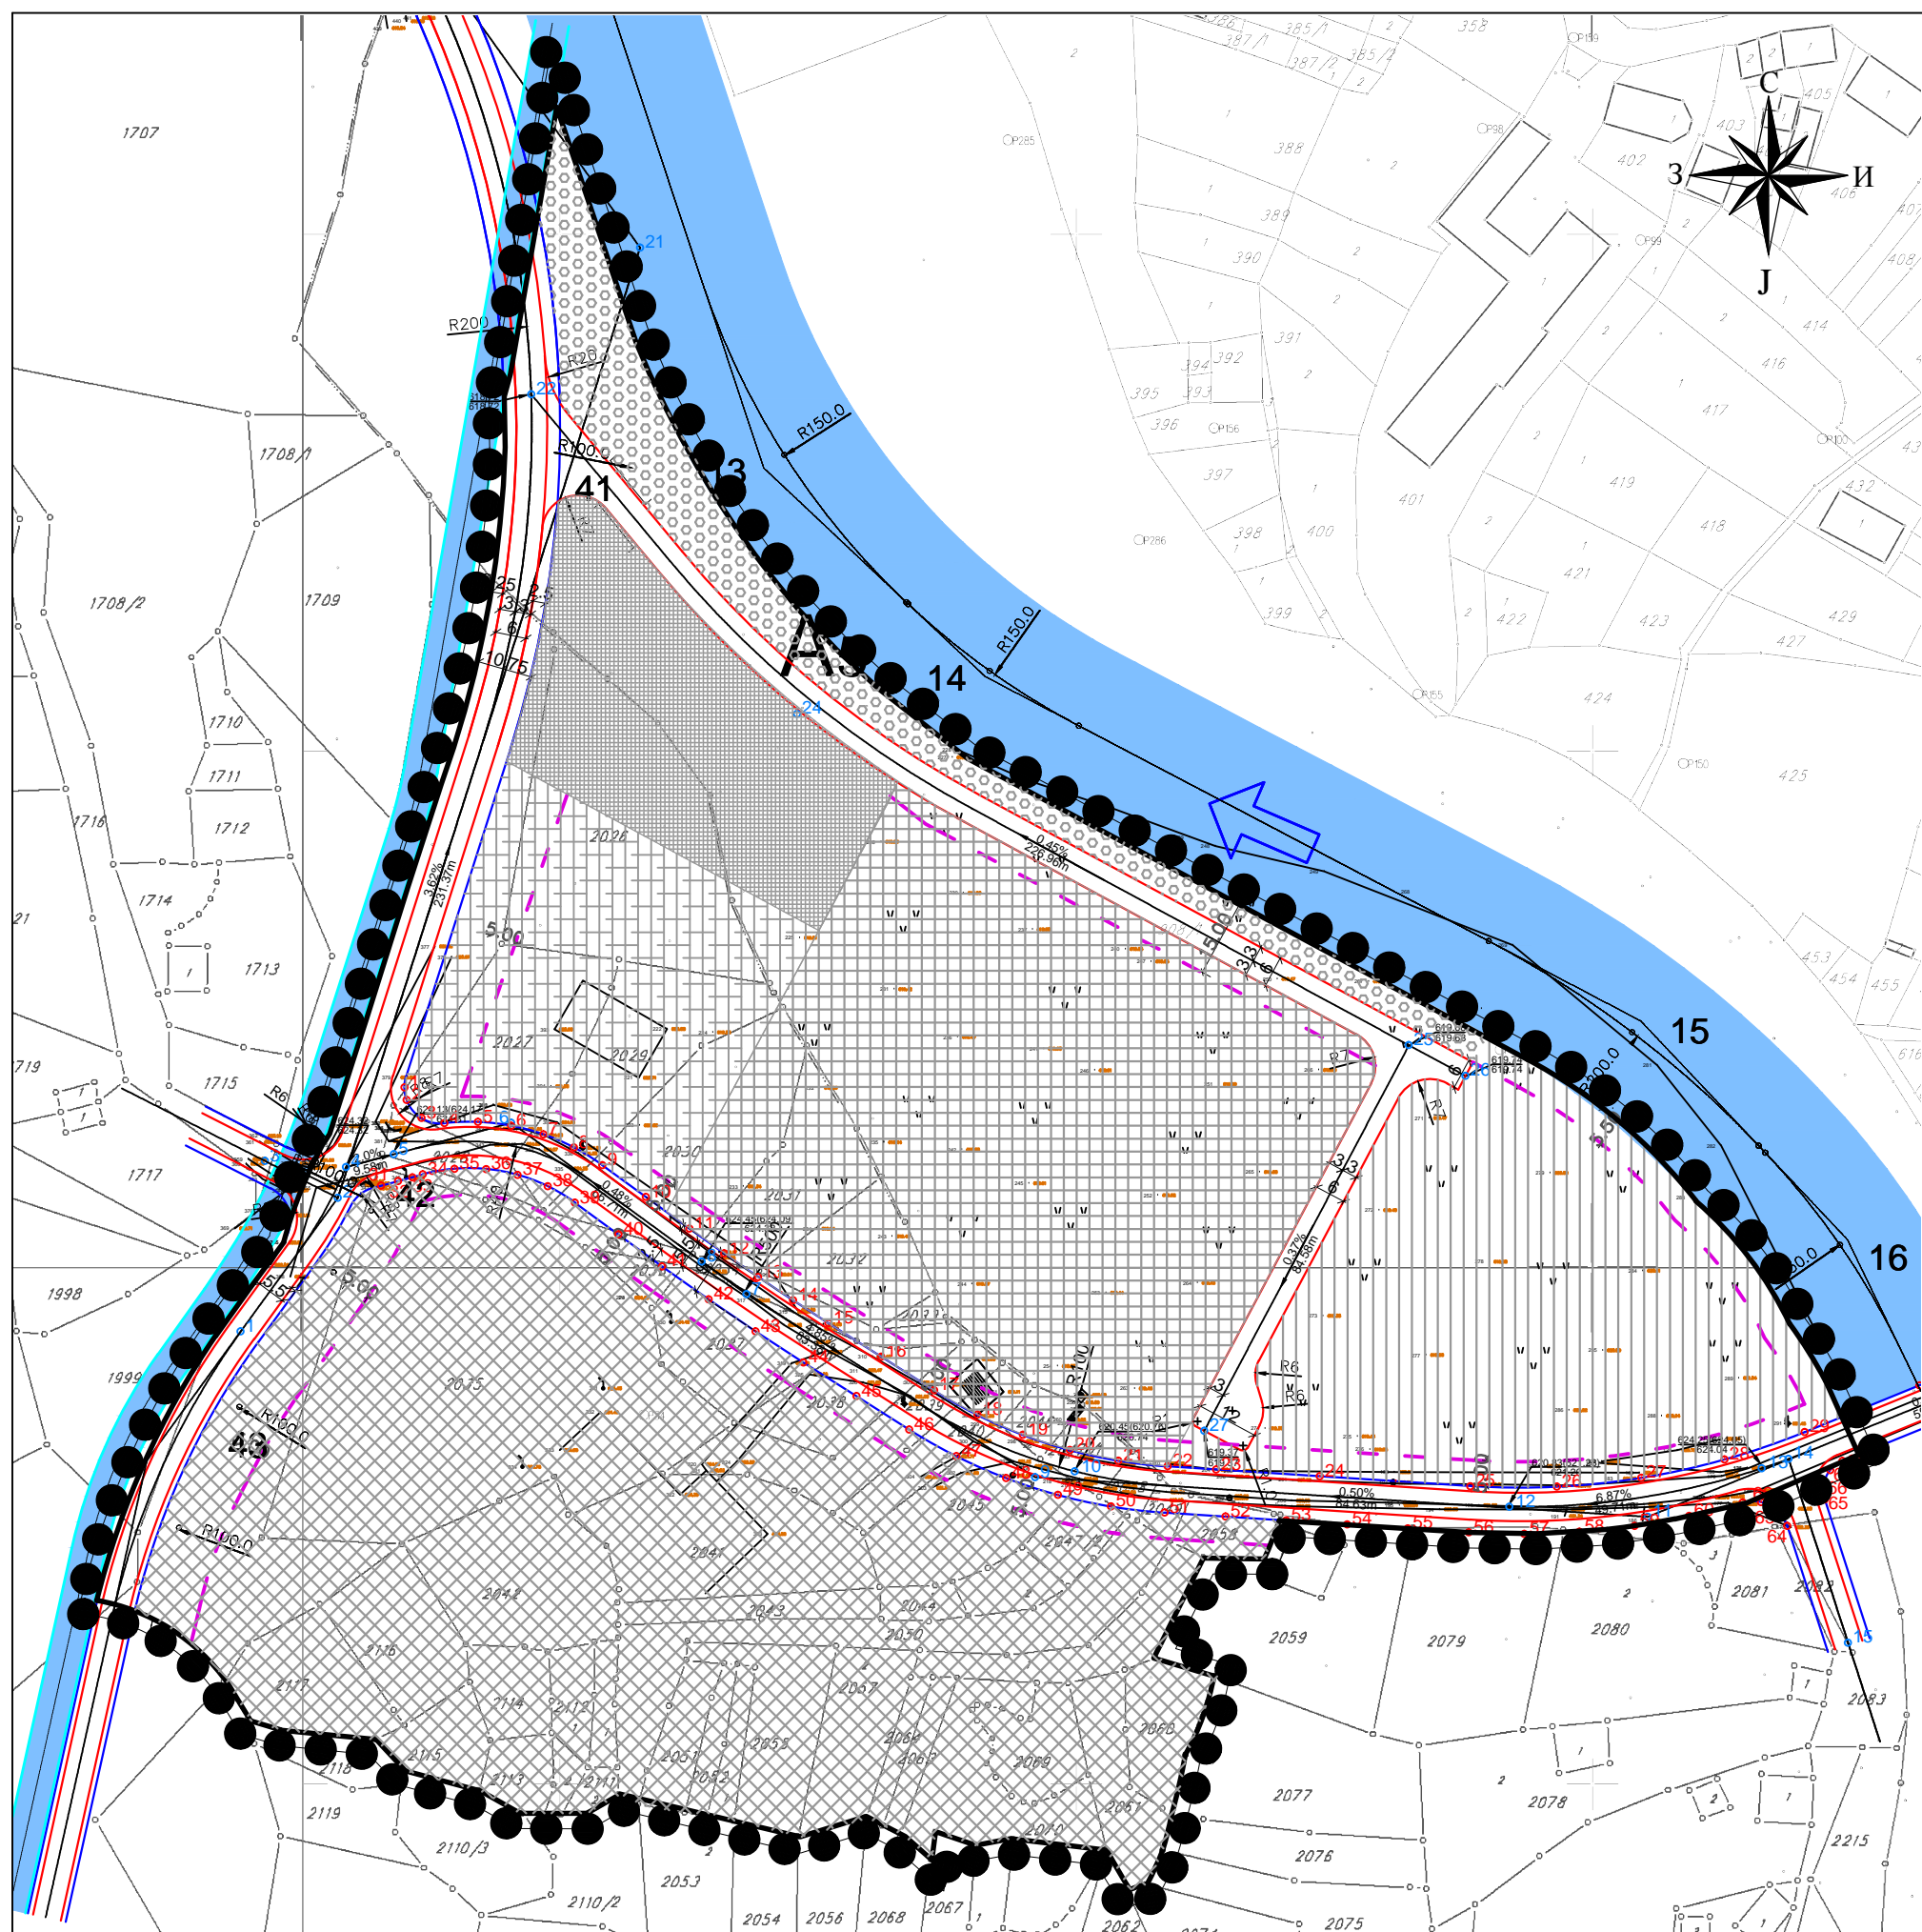

- ЛЕГЕНДА**
- ГРАНИЦА ПЛАНА
 - ГРАНИЦА КАТАСТАРСКЕ ПАРЦЕЛЕ
 - ▬ ГРАНИЦА ЗОНЕ
 - РЕГУЛАЦИЈА ВОДОТOKOBA
 - ▬ ПОВРШИНЕ И ОБЈЕКТИ ЈАВНЕ НАМЕНЕ
 - ▬ САОБРАЋАЈНИЦЕ
 - ▬ ПРИСТУПНИ ПУТ
 - ЗОНА А-СПОРТСКО - РЕКРАТИВНИ ЦЕНТАР
 - ▬ ЦЕЛИНА А1-ПРОСТОР ЗА ИГРУ ДЕЦЕ СА КОМЕРЦИЈАЛНИМ САДРЖАЈИМА
 - ▬ ЦЕЛИНА А2-ФУДБАЛСКИ ТЕРЕН СА ТРИБИНАМА
 - ▬ ЦЕЛИНА А3-ОТВОРЕНИ ТЕРЕНИ СА БАЗЕНИМА
 - ▬ ЦЕЛИНА А4-ПРОСТОР ЗА СТАЦИОНАРНИ САОБРАЋАЈ
 - ▬ ЦЕЛИНА А5-ЗАШТИТНО ЗЕЛЕНИЛО
 - ЗОНА Б- ОБРАЗОВАЊЕ
 - ▬ КОМПЛЕКС ОБРАЗОВАЊА

ЈП ЗАВОД
ЗА УРБАНИЗАМ
НИШ

Шифра
3 - R - 13
2014 4
Датум Лист бр.

ЕЛАБОРАТ:
ПЛАН ДЕТАЉНЕ РЕГУЛАЦИЈЕ
"СПОРТСКО РЕКРЕАТИВНОГ
ЦЕНТРА ТРГОВИШТЕ" У
ТРГОВИШТУ

Одговорни урбаниста: Мирјана Ивановић, дипл.инж.арх.
Одговорни урбаниста: Марија Марковић, дипл.инж.граф.

КАРТА:
САОБРАЋАЈНО РЕШЕЊЕ СА
УРБАНИСТИЧКОМ РЕГУЛАЦИЈОМ И
НИВЕЛАЦИОНИМ ПЛАНОМ

Размера: **1:1000** Директор: Љубиша Митић, дипл.инж.граф.