


ОПШТИНА ТРГОВИШТЕ

ПЛАН ДЕТАЉНЕ РЕГУЛАЦИЈЕ "СПОРТСКО РЕКРЕАТИВНОГ ЦЕНТРА ТРГОВИШТЕ" У ТРГОВИШТУ

0 10 20 30 40 50 100
P 1:1000

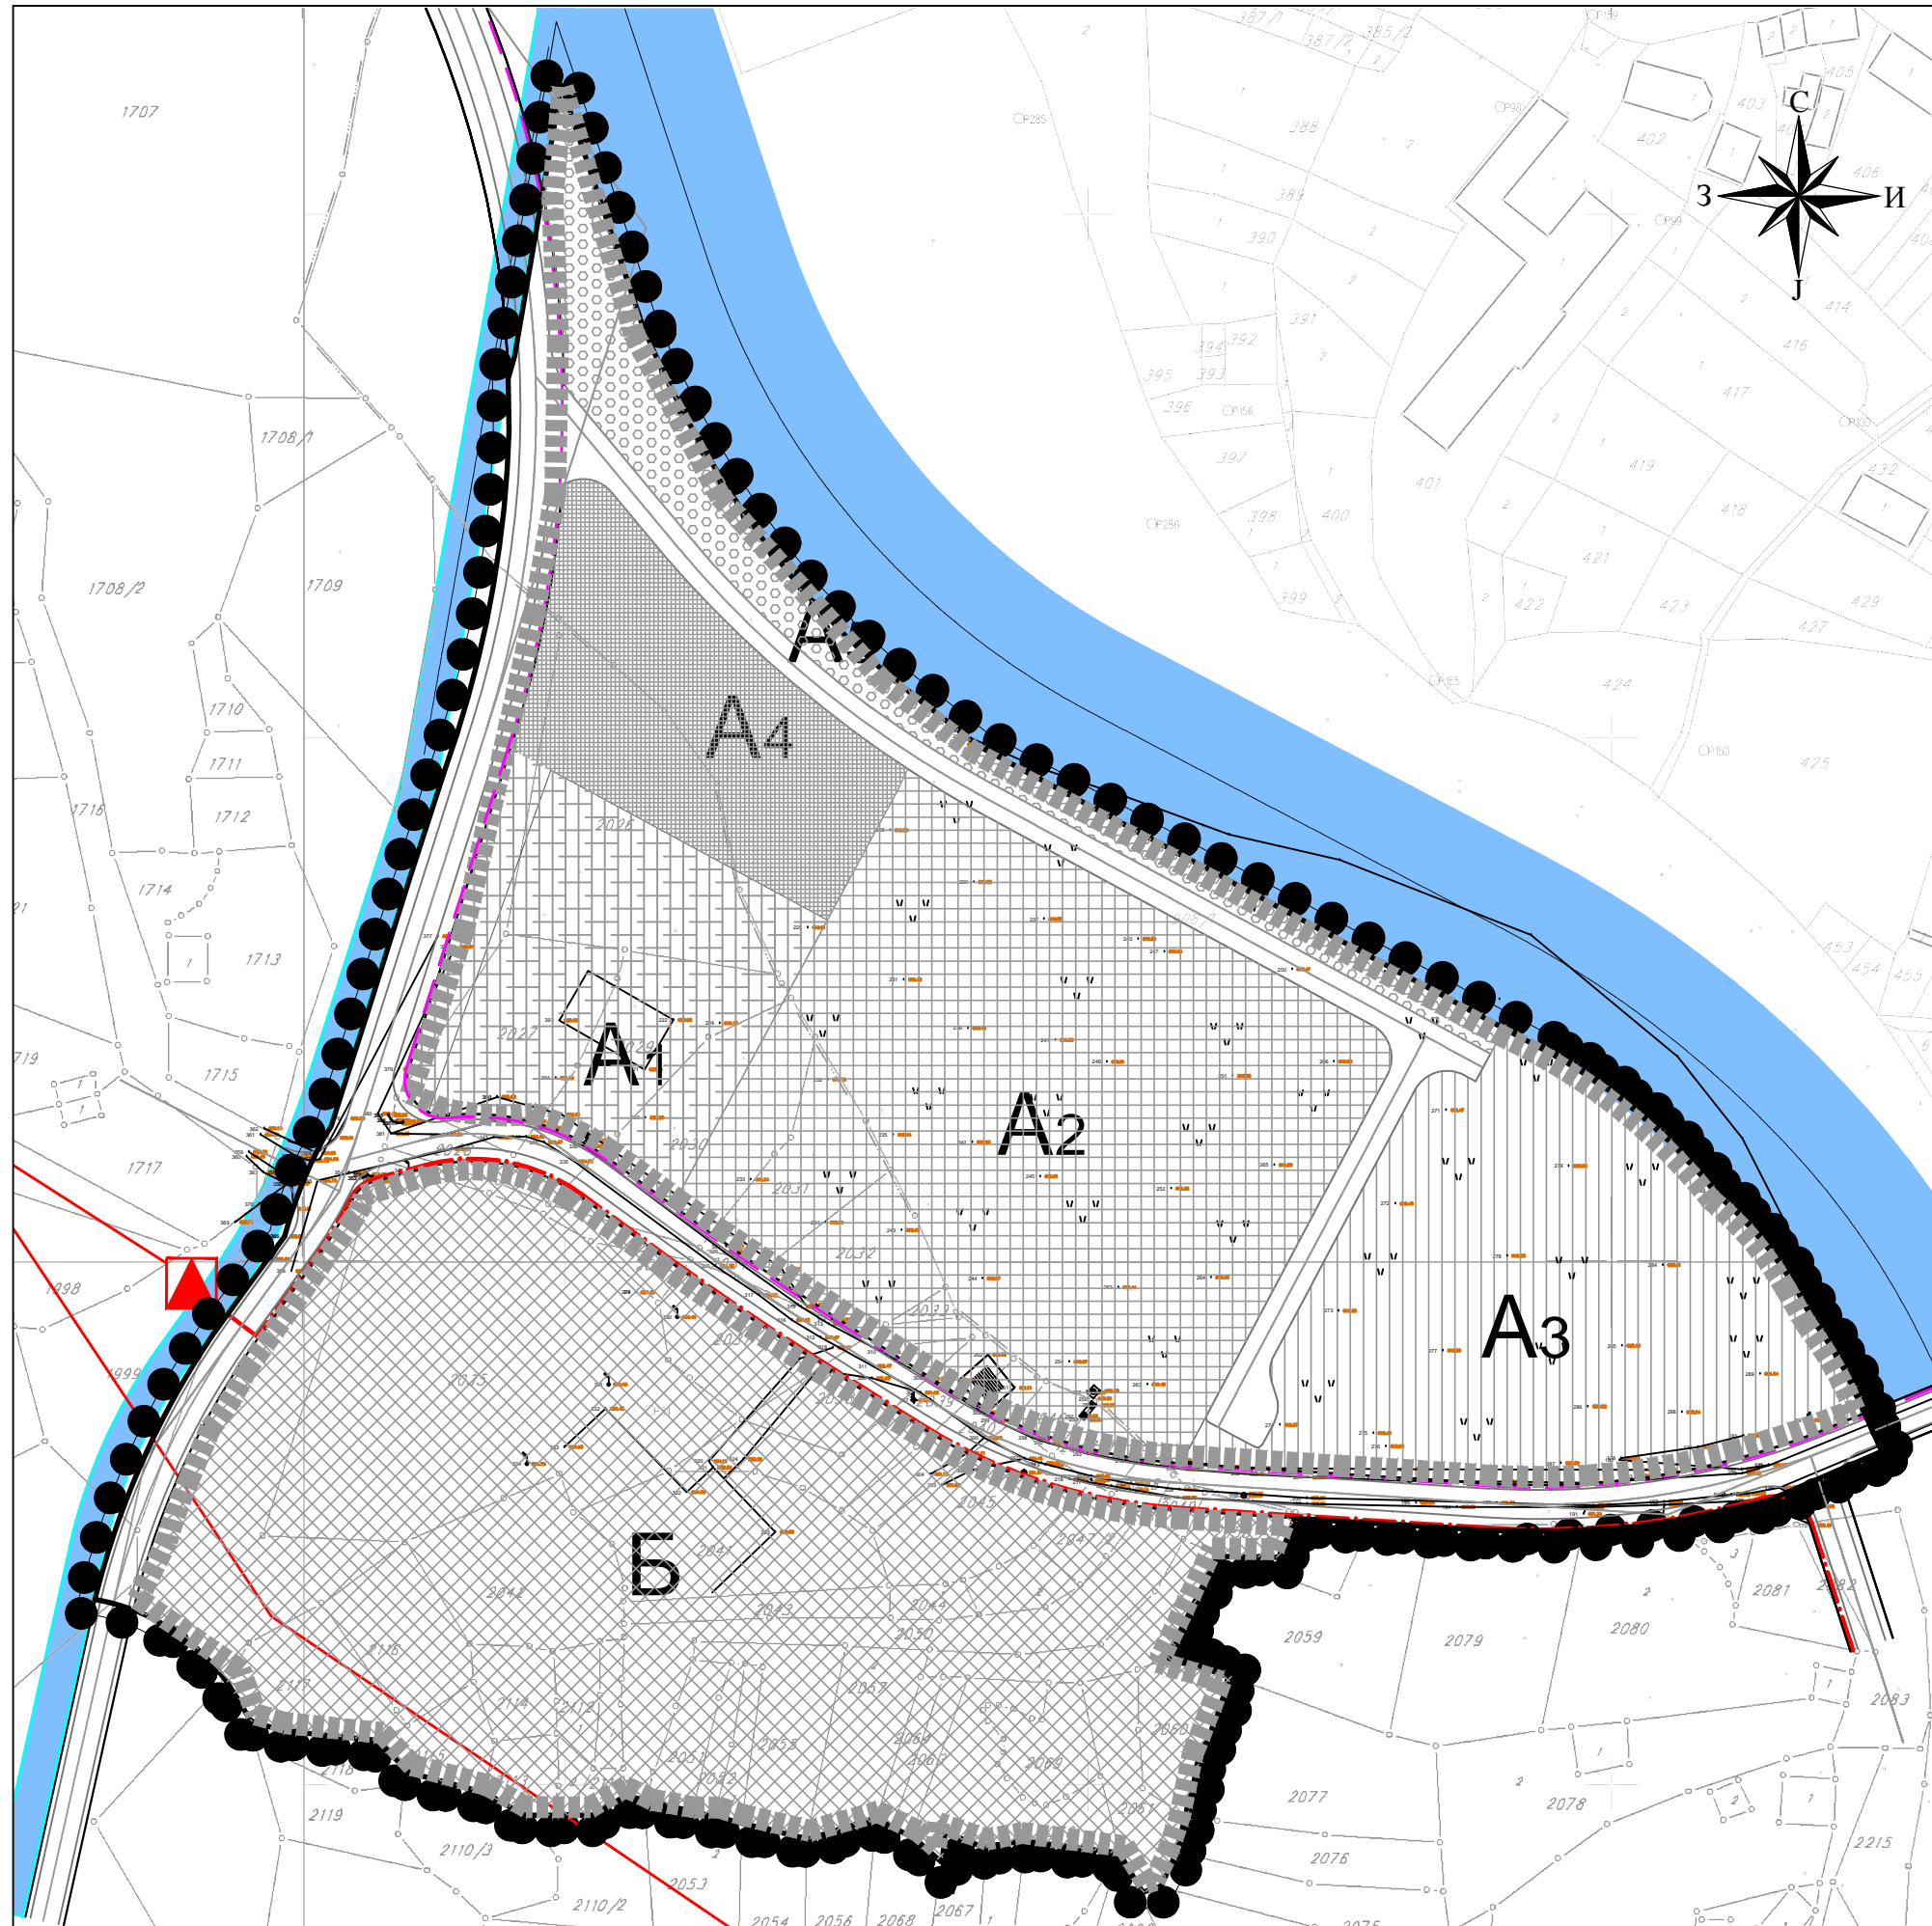

- ЛЕГЕНДА**
- ГРАНИЦА ПЛАНА
 - ГРАНИЦА КАТАСТАРСКЕ ПАРЦЕЛЕ
 - ▬ ГРАНИЦА ЗОНЕ
 - РЕГУЛАЦИЈА ВОДОТОВОКА
- ПОВРШИНЕ И ОБЈЕКТИ ЈАВНЕ НАМЕНЕ**
- ▬ САОБРАЋАЈНИЦЕ
 - ▬ ПРИСТУПНИ ПУТ
 - ДВ 10 кV - ПОСТОЈЕЋИ
 - - - КВ 10 кV-ПЛАНИРАНИ
 - ▲ ТС 10/0,4 кV - ПОСТОЈЕЋА
 - - - ТТ КАБЛ-ПЛАНИРАНИ

ЈП ЗАВОД
ЗА УРБАНИЗАМ
НИШ



Шифра
3 - R - 13
2014 5.1
Датум Лист бр.

ЕЛАБОРАТ:
ПЛАН ДЕТАЉНЕ РЕГУЛАЦИЈЕ
СПОРТСКО РЕКРЕАТИВНОГ
ЦЕНТРА У ТРГОВИШТУ

Одговорни урбаниста: Миријана Ивановић, дипл.инж.арх.
Одговорни урбаниста: Ивица Димитријевић, дипл.инж.еп.

КАРТА:
МРЕЖЕ И ОБЈЕКТИ ИНФРАСТРУКТУРЕ
-Електроенергетика и телекомуникације-

Размера: **1:1000**
Директор: Љубиша Митић, дипл.инж.грађ.