
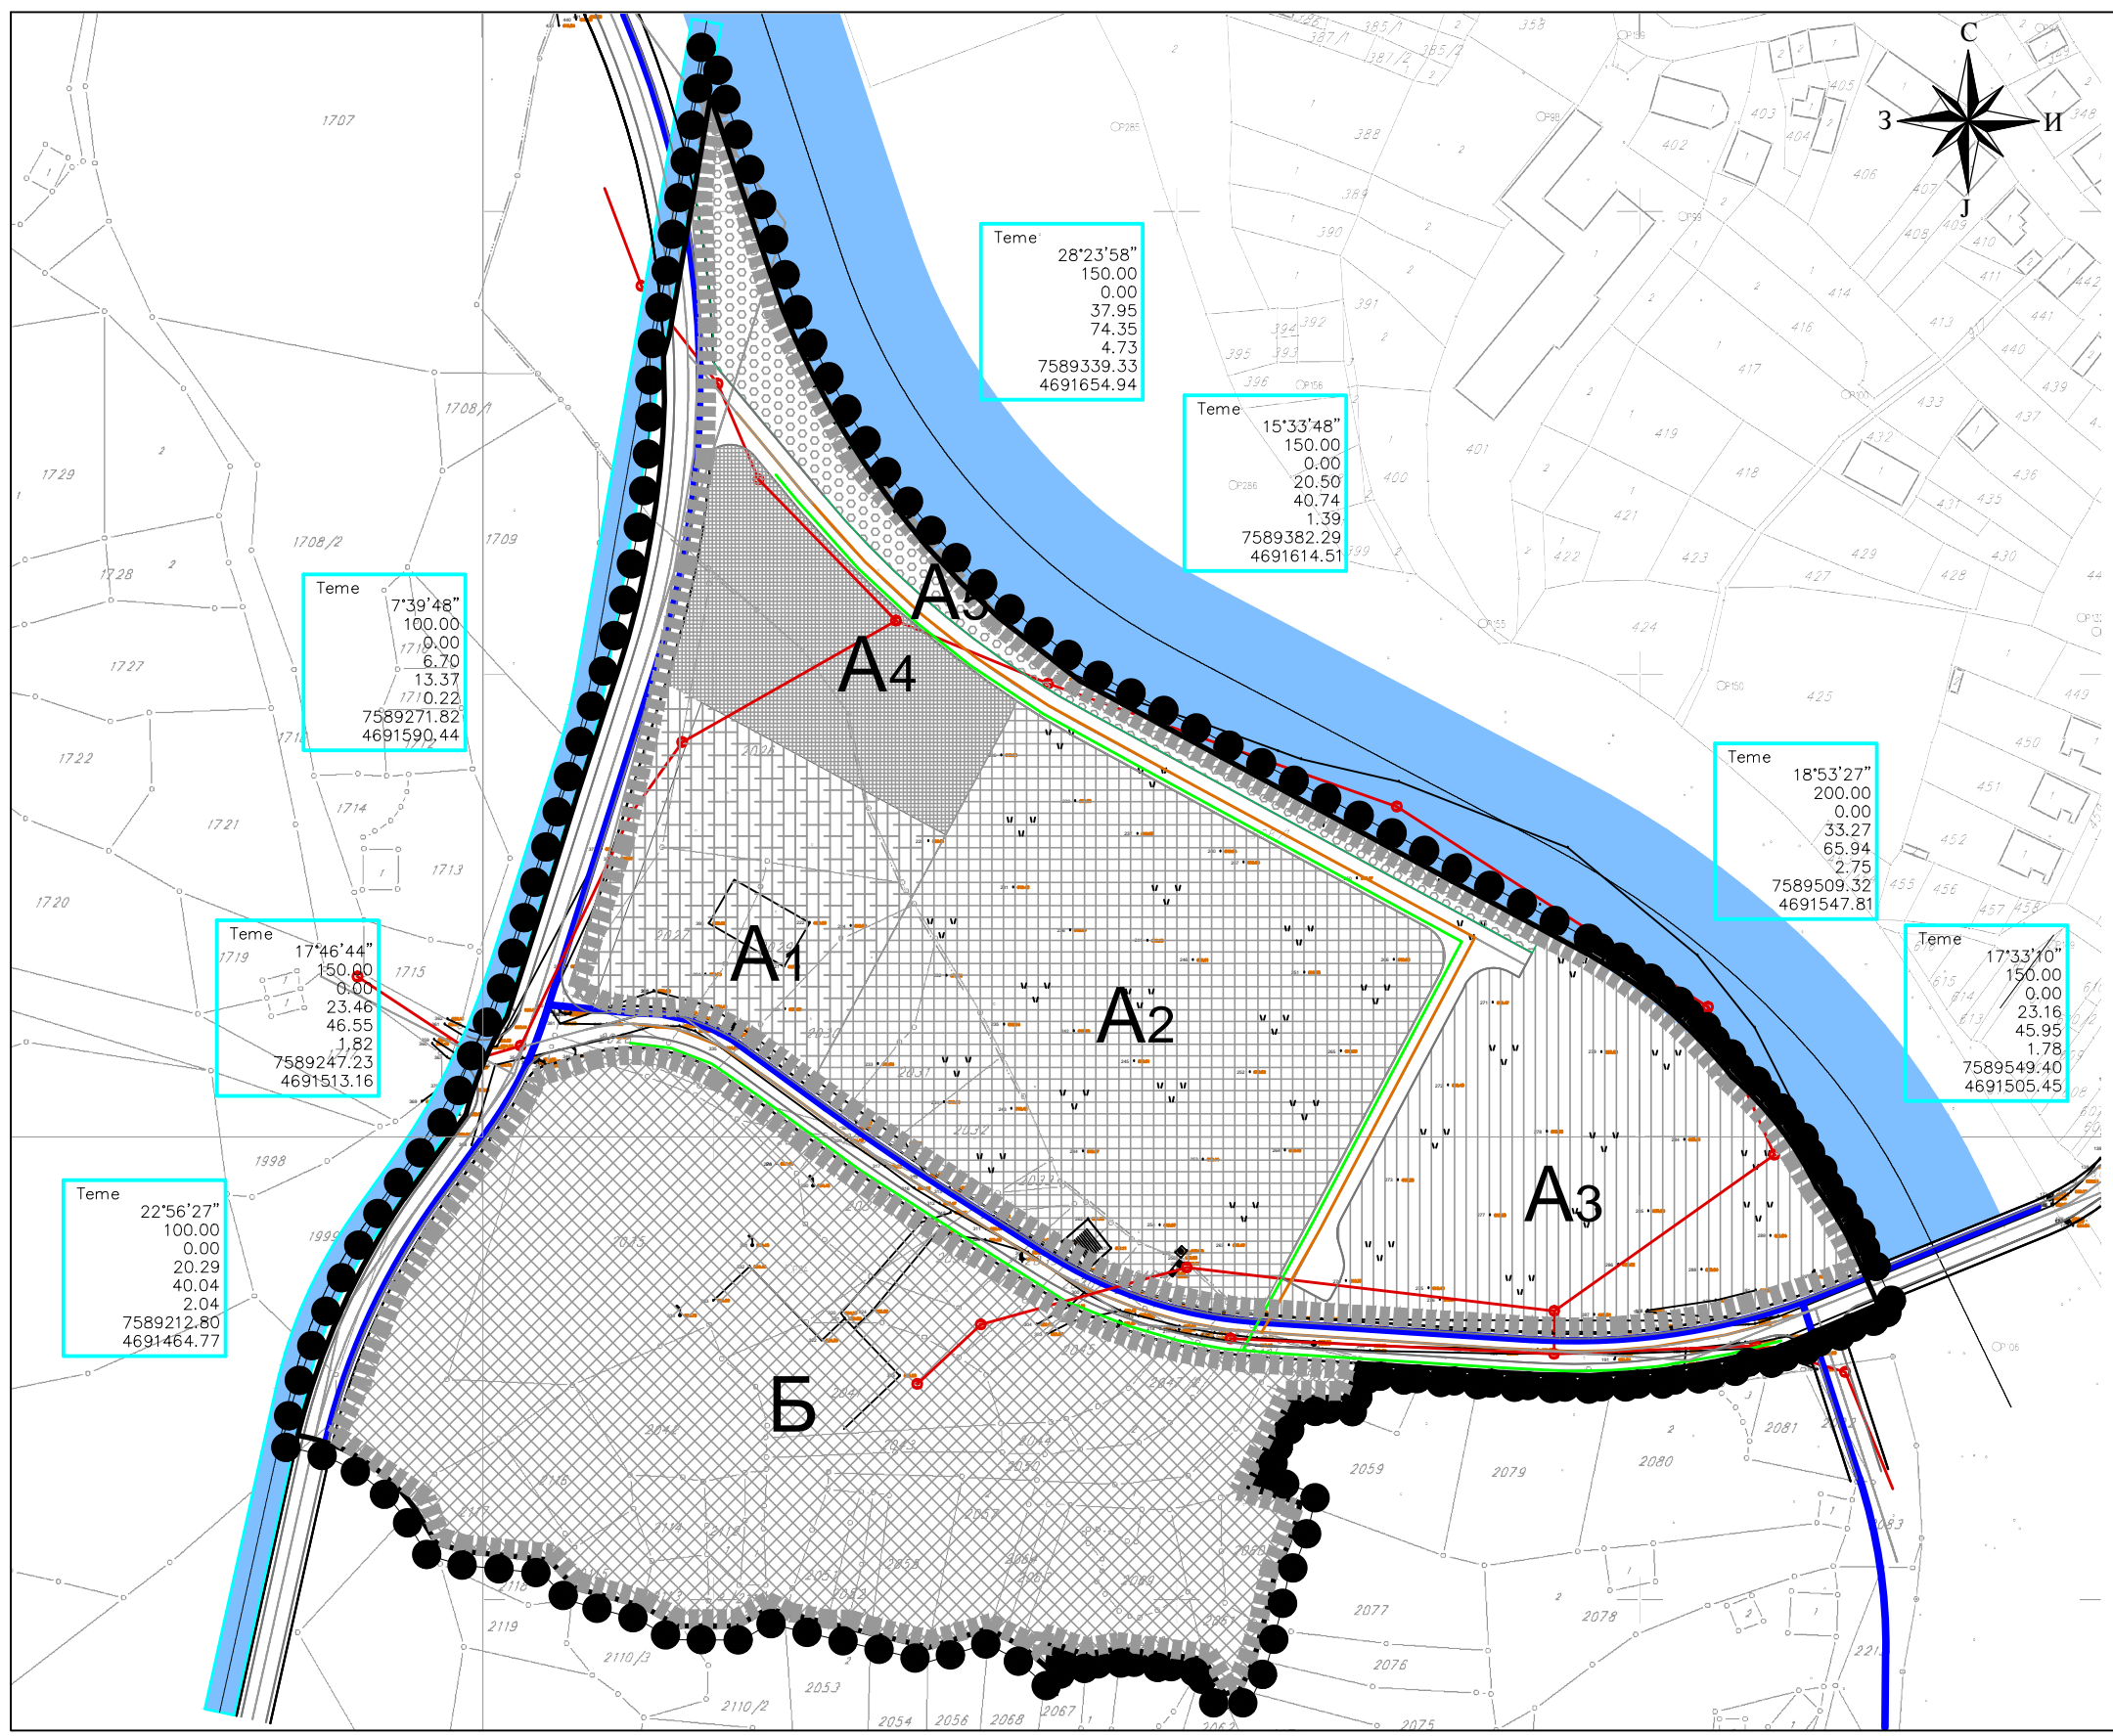


ОПШТИНА ТРГОВИШТЕ

ПЛАН ДЕТАЉНЕ РЕГУЛАЦИЈЕ "СПОРТСКО РЕКРЕАТИВНОГ ЦЕНТРА ТРГОВИШТЕ" У ТРГОВИШТУ

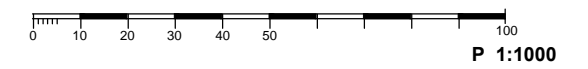

Teme
28°23'58"
150.00
0.00
37.95
74.35
4.73
7589339.33
4691654.94

Teme
15°33'48"
150.00
0.00
20.50
40.74
1.39
7589382.29
4691614.51

Teme
7°39'48"
100.00
0.00
6.70
13.37
1710.22
7589271.82
4691590.44

Teme
17°46'44"
150.00
0.00
23.46
46.55
1.82
7589247.23
4691513.16

Teme
22°56'27"
100.00
0.00
20.29
40.04
2.04
7589212.80
4691464.77

Teme
18°53'27"
200.00
0.00
33.27
65.94
2.75
7589509.32
4691547.81

Teme
17°33'10"
150.00
0.00
23.16
45.95
1.78
7589549.40
4691505.45

ЛЕГЕНДА

- ГРАНИЦА ПЛАНА
- ГРАНИЦА КАТАСТАРСКЕ ПАРЦЕЛЕ
- ▬ ГРАНИЦА ЗОНЕ
- РЕГУЛАЦИЈА ВОДОТОКОВА
- ▬ ПОВРШИНЕ И ОБЈЕКТИ ЈАВНЕ НАМЕНЕ
- ▬ САОБРАЋАЈНИЦЕ
- ▬ ПРИСТУПНИ ПУТ
- ВОДОВОДНА МРЕЖА - ПЛАНИРАНА
- КАНАЛИЗАЦИОНА МРЕЖА ЗА УПОТРЕБЉЕНЕ ВОДЕ - ПОСТОЈЕЋА
- КАНАЛИЗАЦИОНА МРЕЖА ЗА УПОТРЕБЉЕНЕ ВОДЕ - ПЛАНИРАНА
- КАНАЛИЗАЦИОНА МРЕЖА ЗА АТМОСФЕРСКЕ ВОДЕ - ПЛАНИРАНА

ЈП ЗАВОД
ЗА УРБАНИЗАМ
НИШ

Шифра
3 - R - 13
2014 5.3
Датум Лист бр.

ЕЛАБОРАТ: ПЛАН ДЕТАЉНЕ РЕГУЛАЦИЈЕ "СПОРТСКО РЕКРЕАТИВНОГ ЦЕНТРА ТРГОВИШТЕ" У ТРГОВИШТУ	Одговорни урбаниста: Мирјана Ивановић, дипл.инж.арх. Одговорни рбаниста: Душан Радовијевић, дипл.инж.грађ.
КАРТА: МРЕЖЕ И ОБЈЕКТИ ИНФРАСТРУКТУРЕ - водоснабдевање и канализација -	Директор: Љубиша Митић, дипл.инж.грађ.