

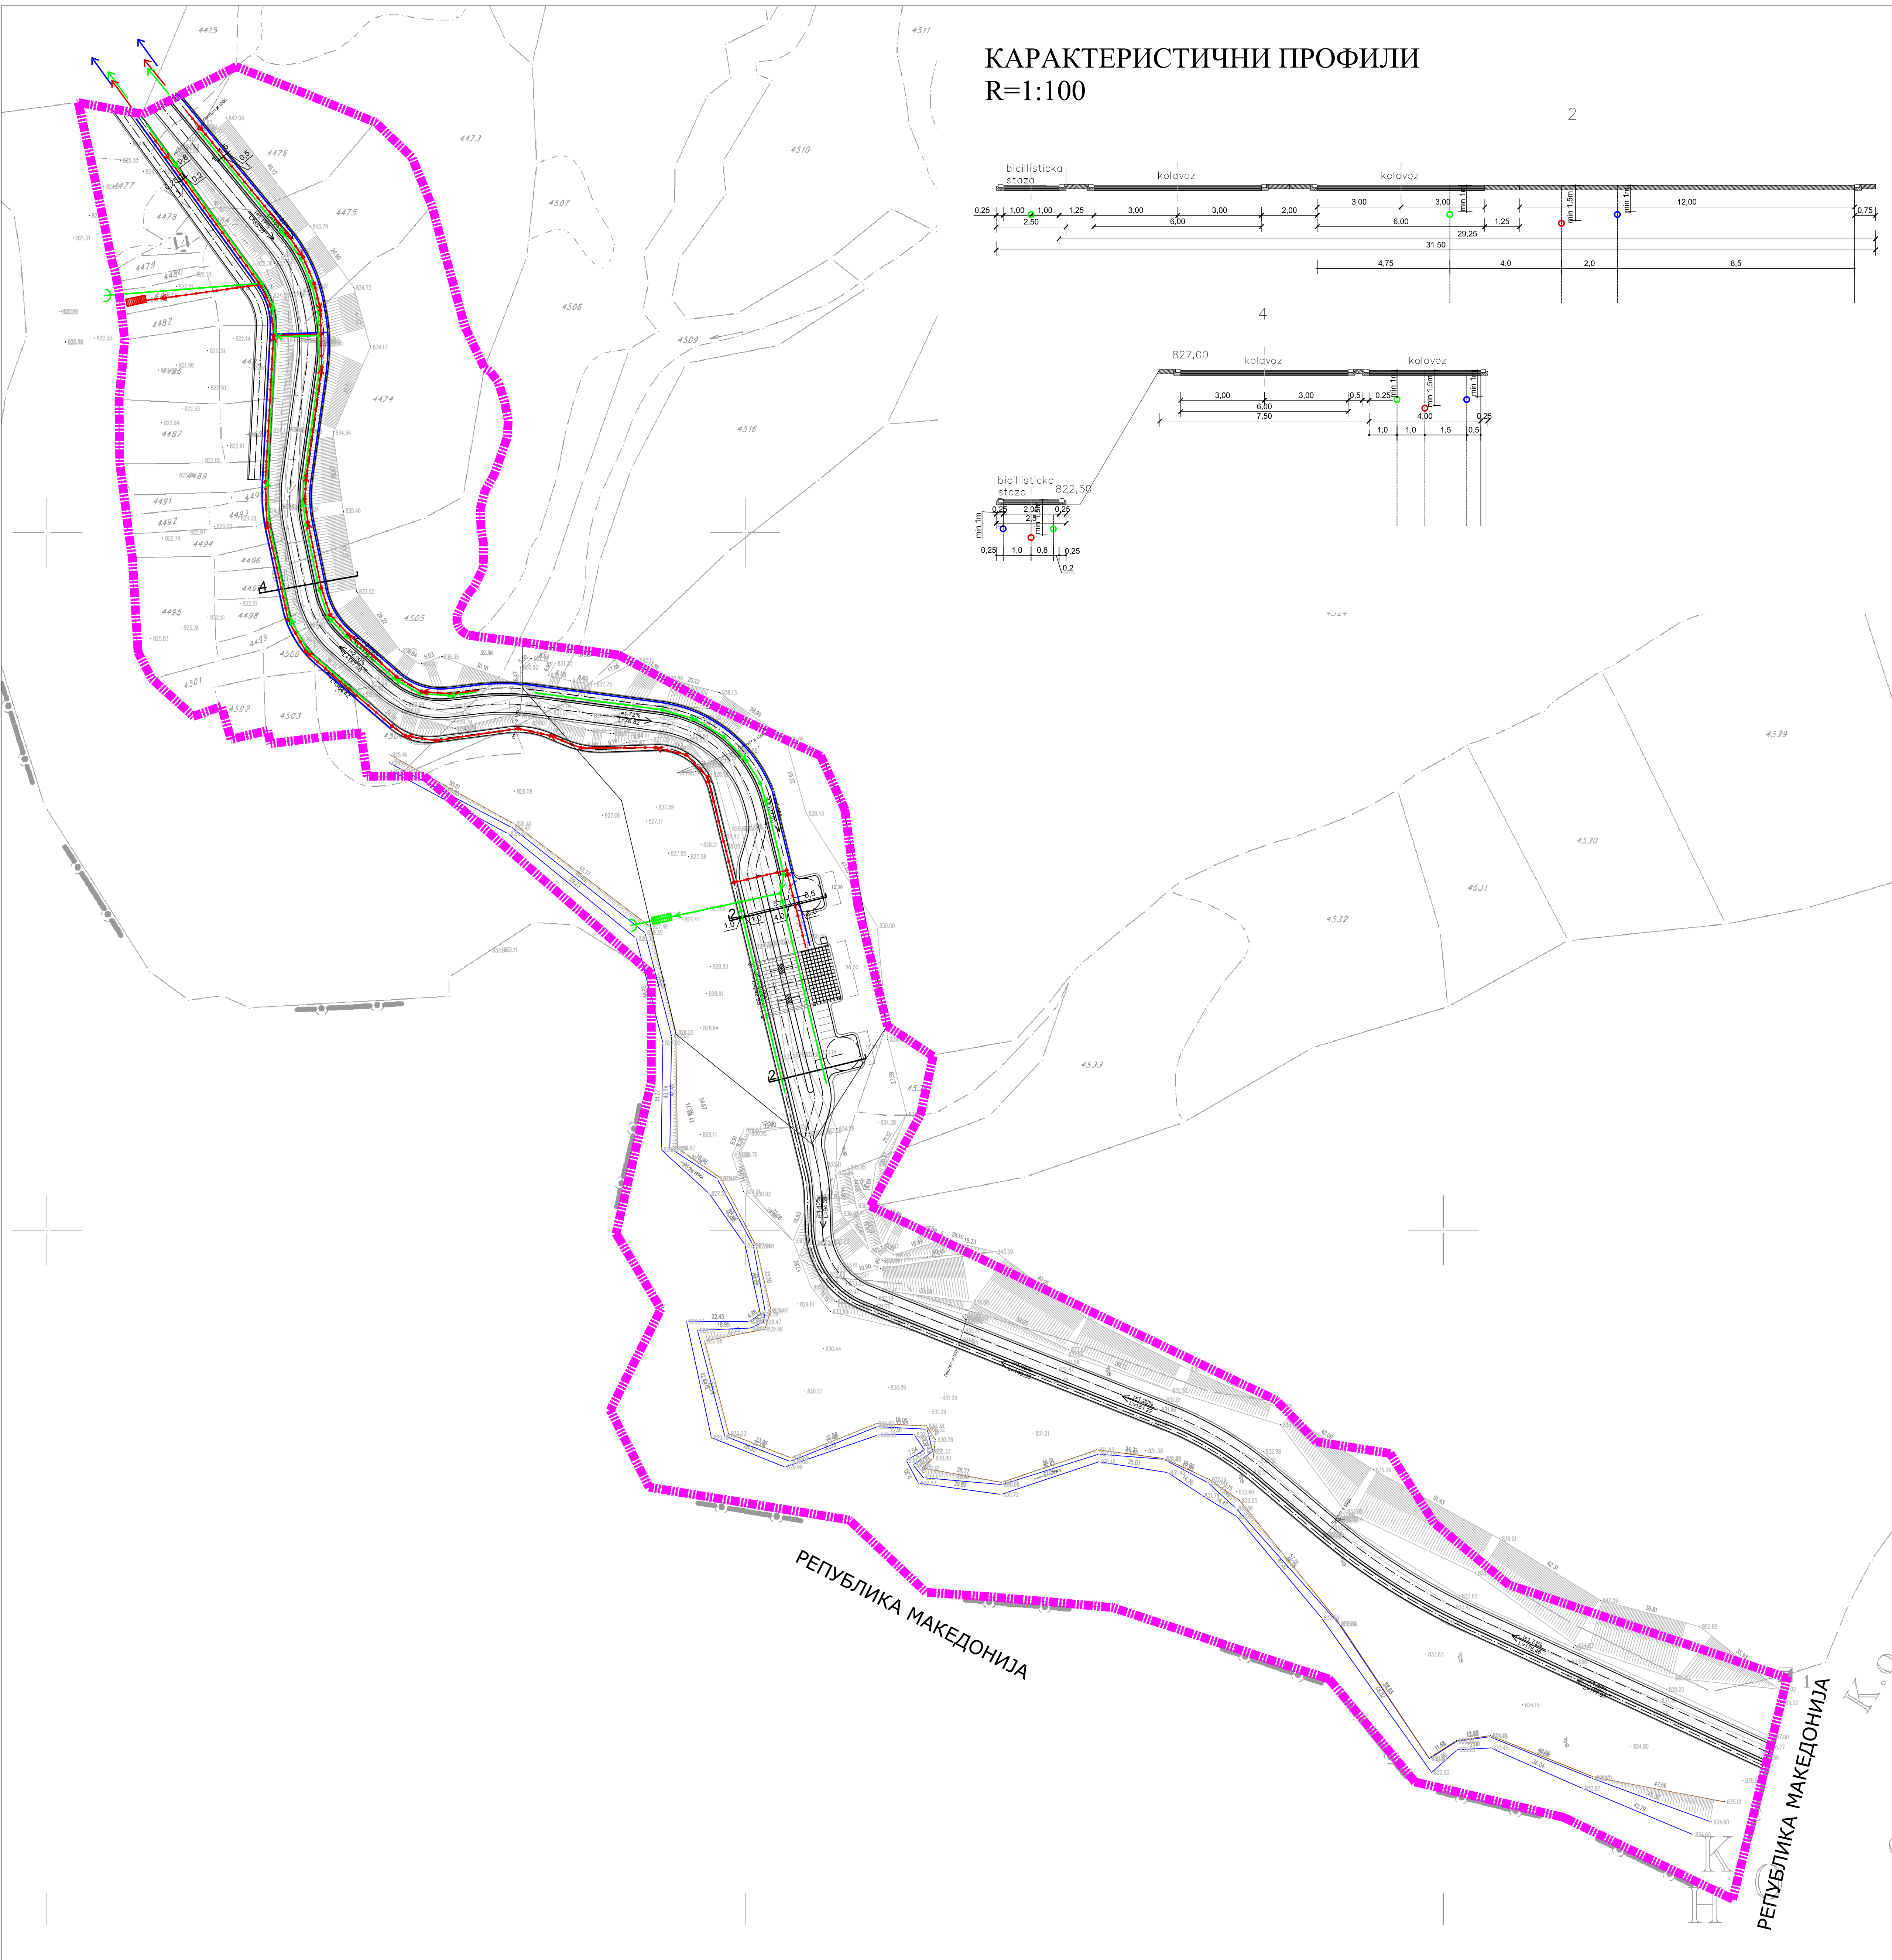


КАРАКТЕРИСТИЧНИ ПРОФИЛИ  
R=1:100

2

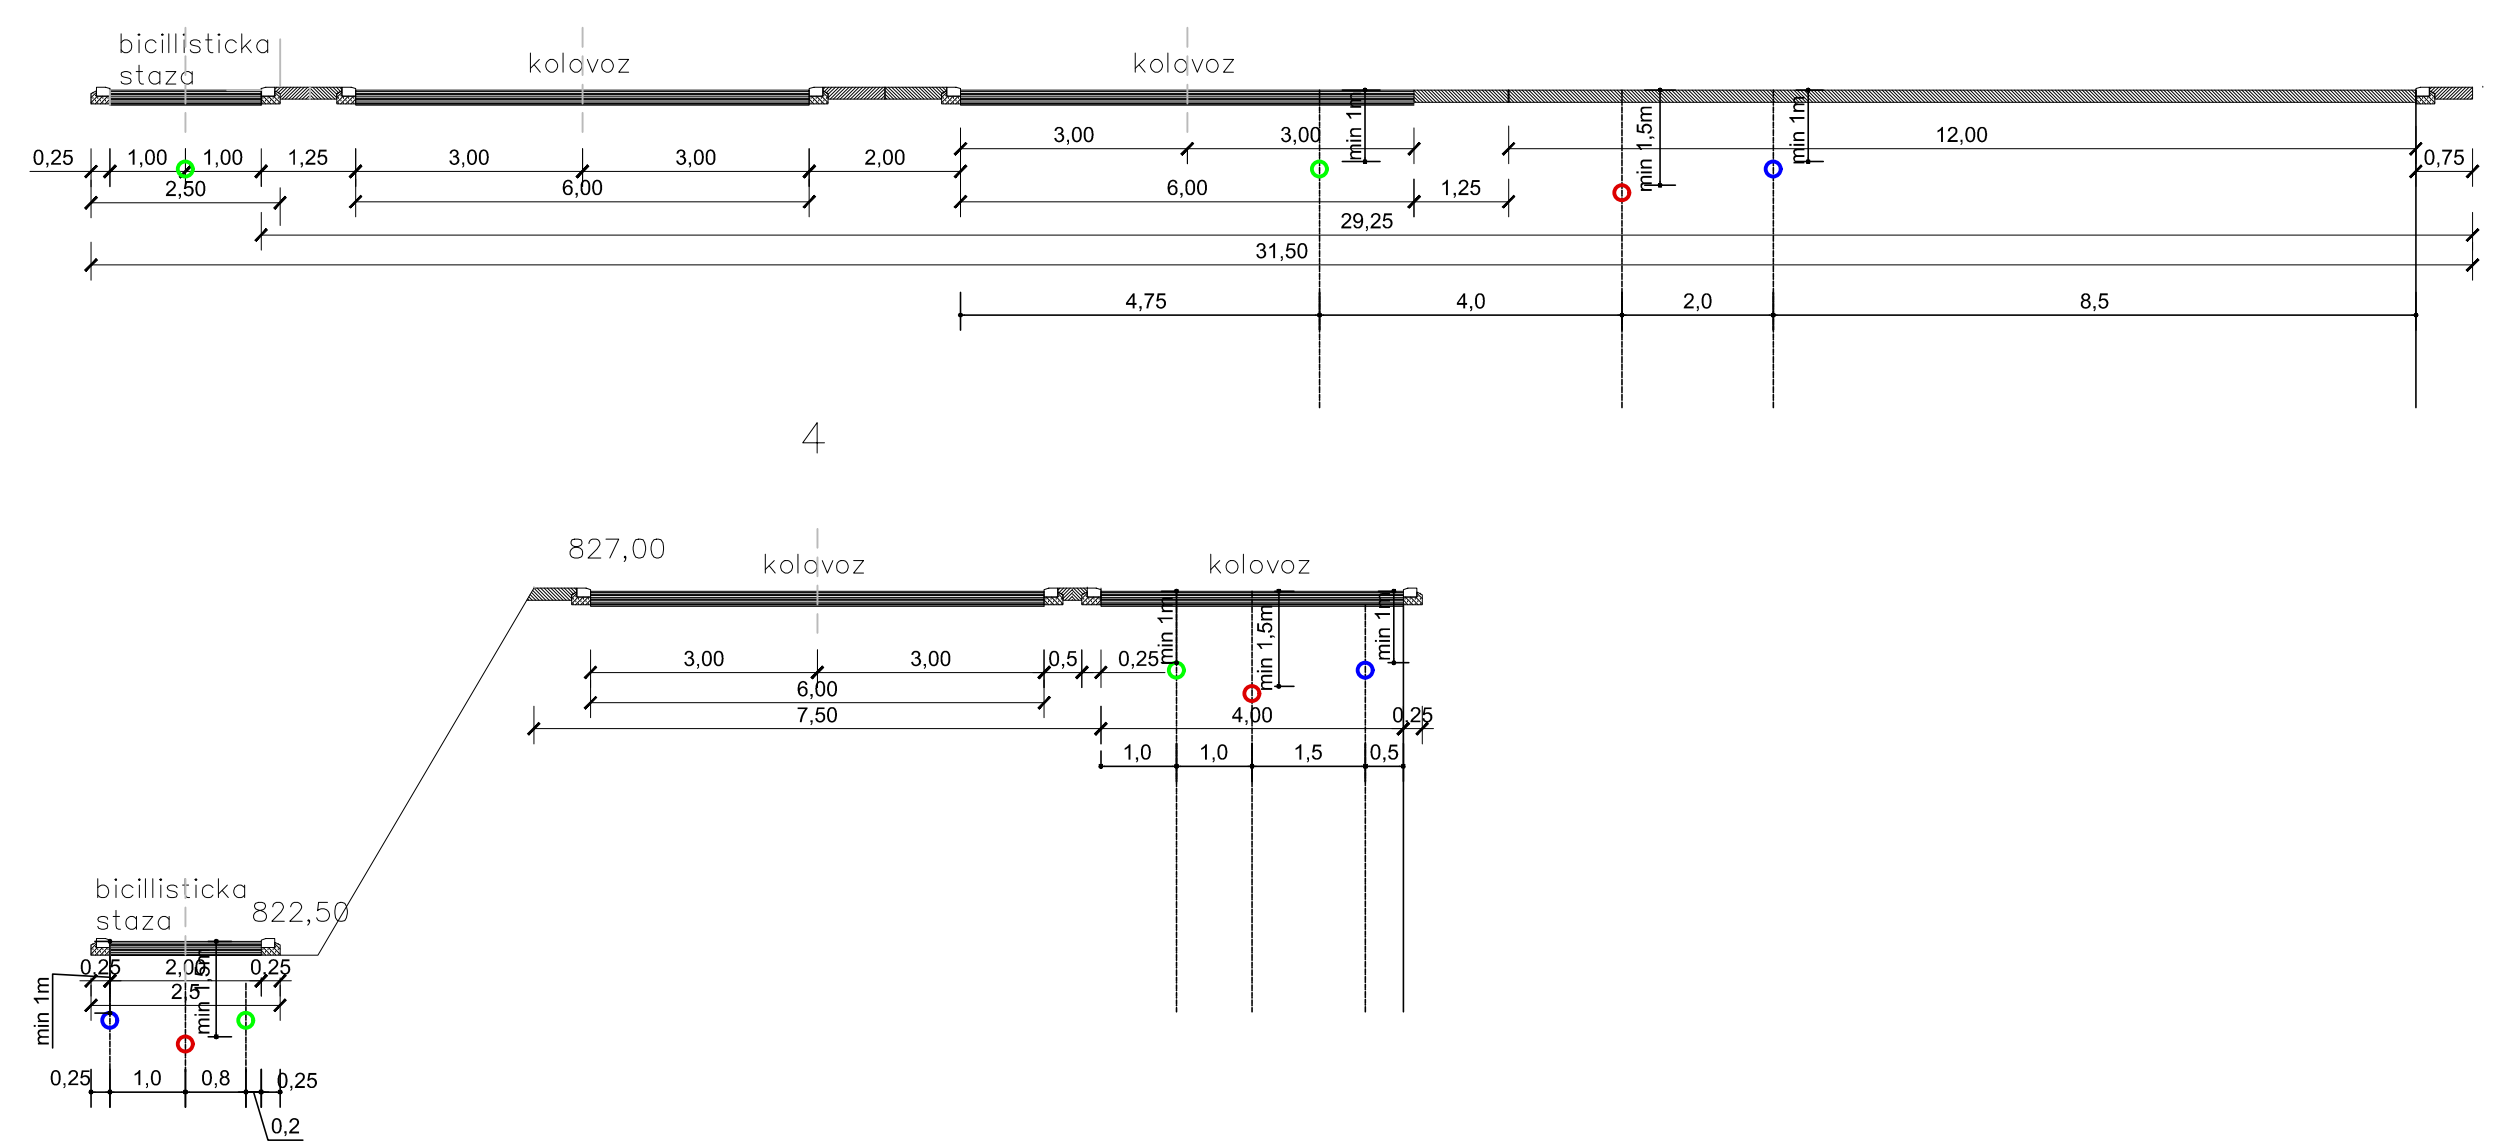

ОПШТИНА ТРГОВИШТЕ

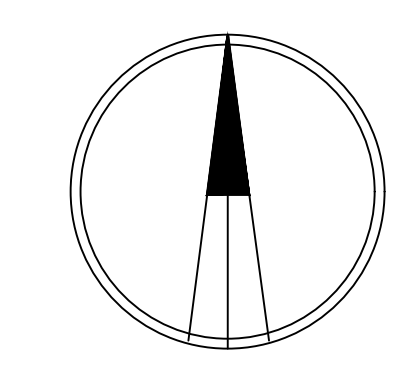

ЛЕГЕНДА

- ДРЖАВНА ГРАНИЦА-РС
- ГРАНИЦА ПОДРУЧЈА ЗАХВАТА ПЛАНА
- ИВИЦА КОЛОВОЗА
- РЕГУЛАЦИОНА ЛИНИЈА
- КОНТРОЛНЕ КАБИНЕ УПРАВЕ ГРАНИЧНЕ ПОЛИЦИЈЕ
- КОНТРОЛНИ ОБЈЕКТ МУП-а И УПРАВЕ ЦАРИНЕ
- НАДСТРЕШНИЦА
- ВОДОСНАБДЕВАЊЕ И КАНАЛИСАЊЕ**
- ВОДОВОД ПЛАНИРАНИ
- КАНАЛИЗАЦИЈА ЗА УПОТРЕБЉЕНЕ ВОДЕ - ПЛАНИРАНА
- КАНАЛИЗАЦИЈА ЗА АТМОСФЕРСКЕ ВОДЕ - ПЛАНИРАНА
- СЕПАРАТОР УЉА - ПЛАНИРАН
- БИОЛОШКИ ПРЕЧИШЉИВАЧ - ПЛАНИРАН

Наручилац плана: UNOPS-EUPROGRES	Исполза израде плана: ОПШТИНА ТРГОВИШТЕ
Назив плана: <b>ПЛАН ДЕТАЉНЕ РЕГУЛАЦИЈЕ ГРАНИЧНОГ ПРЕЛАЗА "КАЛОВО"</b>	
Назив листа: <b>МРЕЖЕ И ОБЈЕКТИ ИНФРАСТРУКТУРЕ - ВОДОСНАБДЕВАЊЕ И КАНАЛИСАЊЕ</b>	
Број листа: <b>6</b>	Размери: 1:1000
Датум: 2014. година	
Одговорни урбаниста: Станислава Илић, д.и.а. (лиценца број 200011503)	
Урбаниста: Слободан Гроздановић, д.и.а. (лиценца број 202123610)	
Обрађивач плана: ПЛАН урбан д.о.о. Нишка Бања привредно друштво за архитектонску делатност и инжењеринг	

