


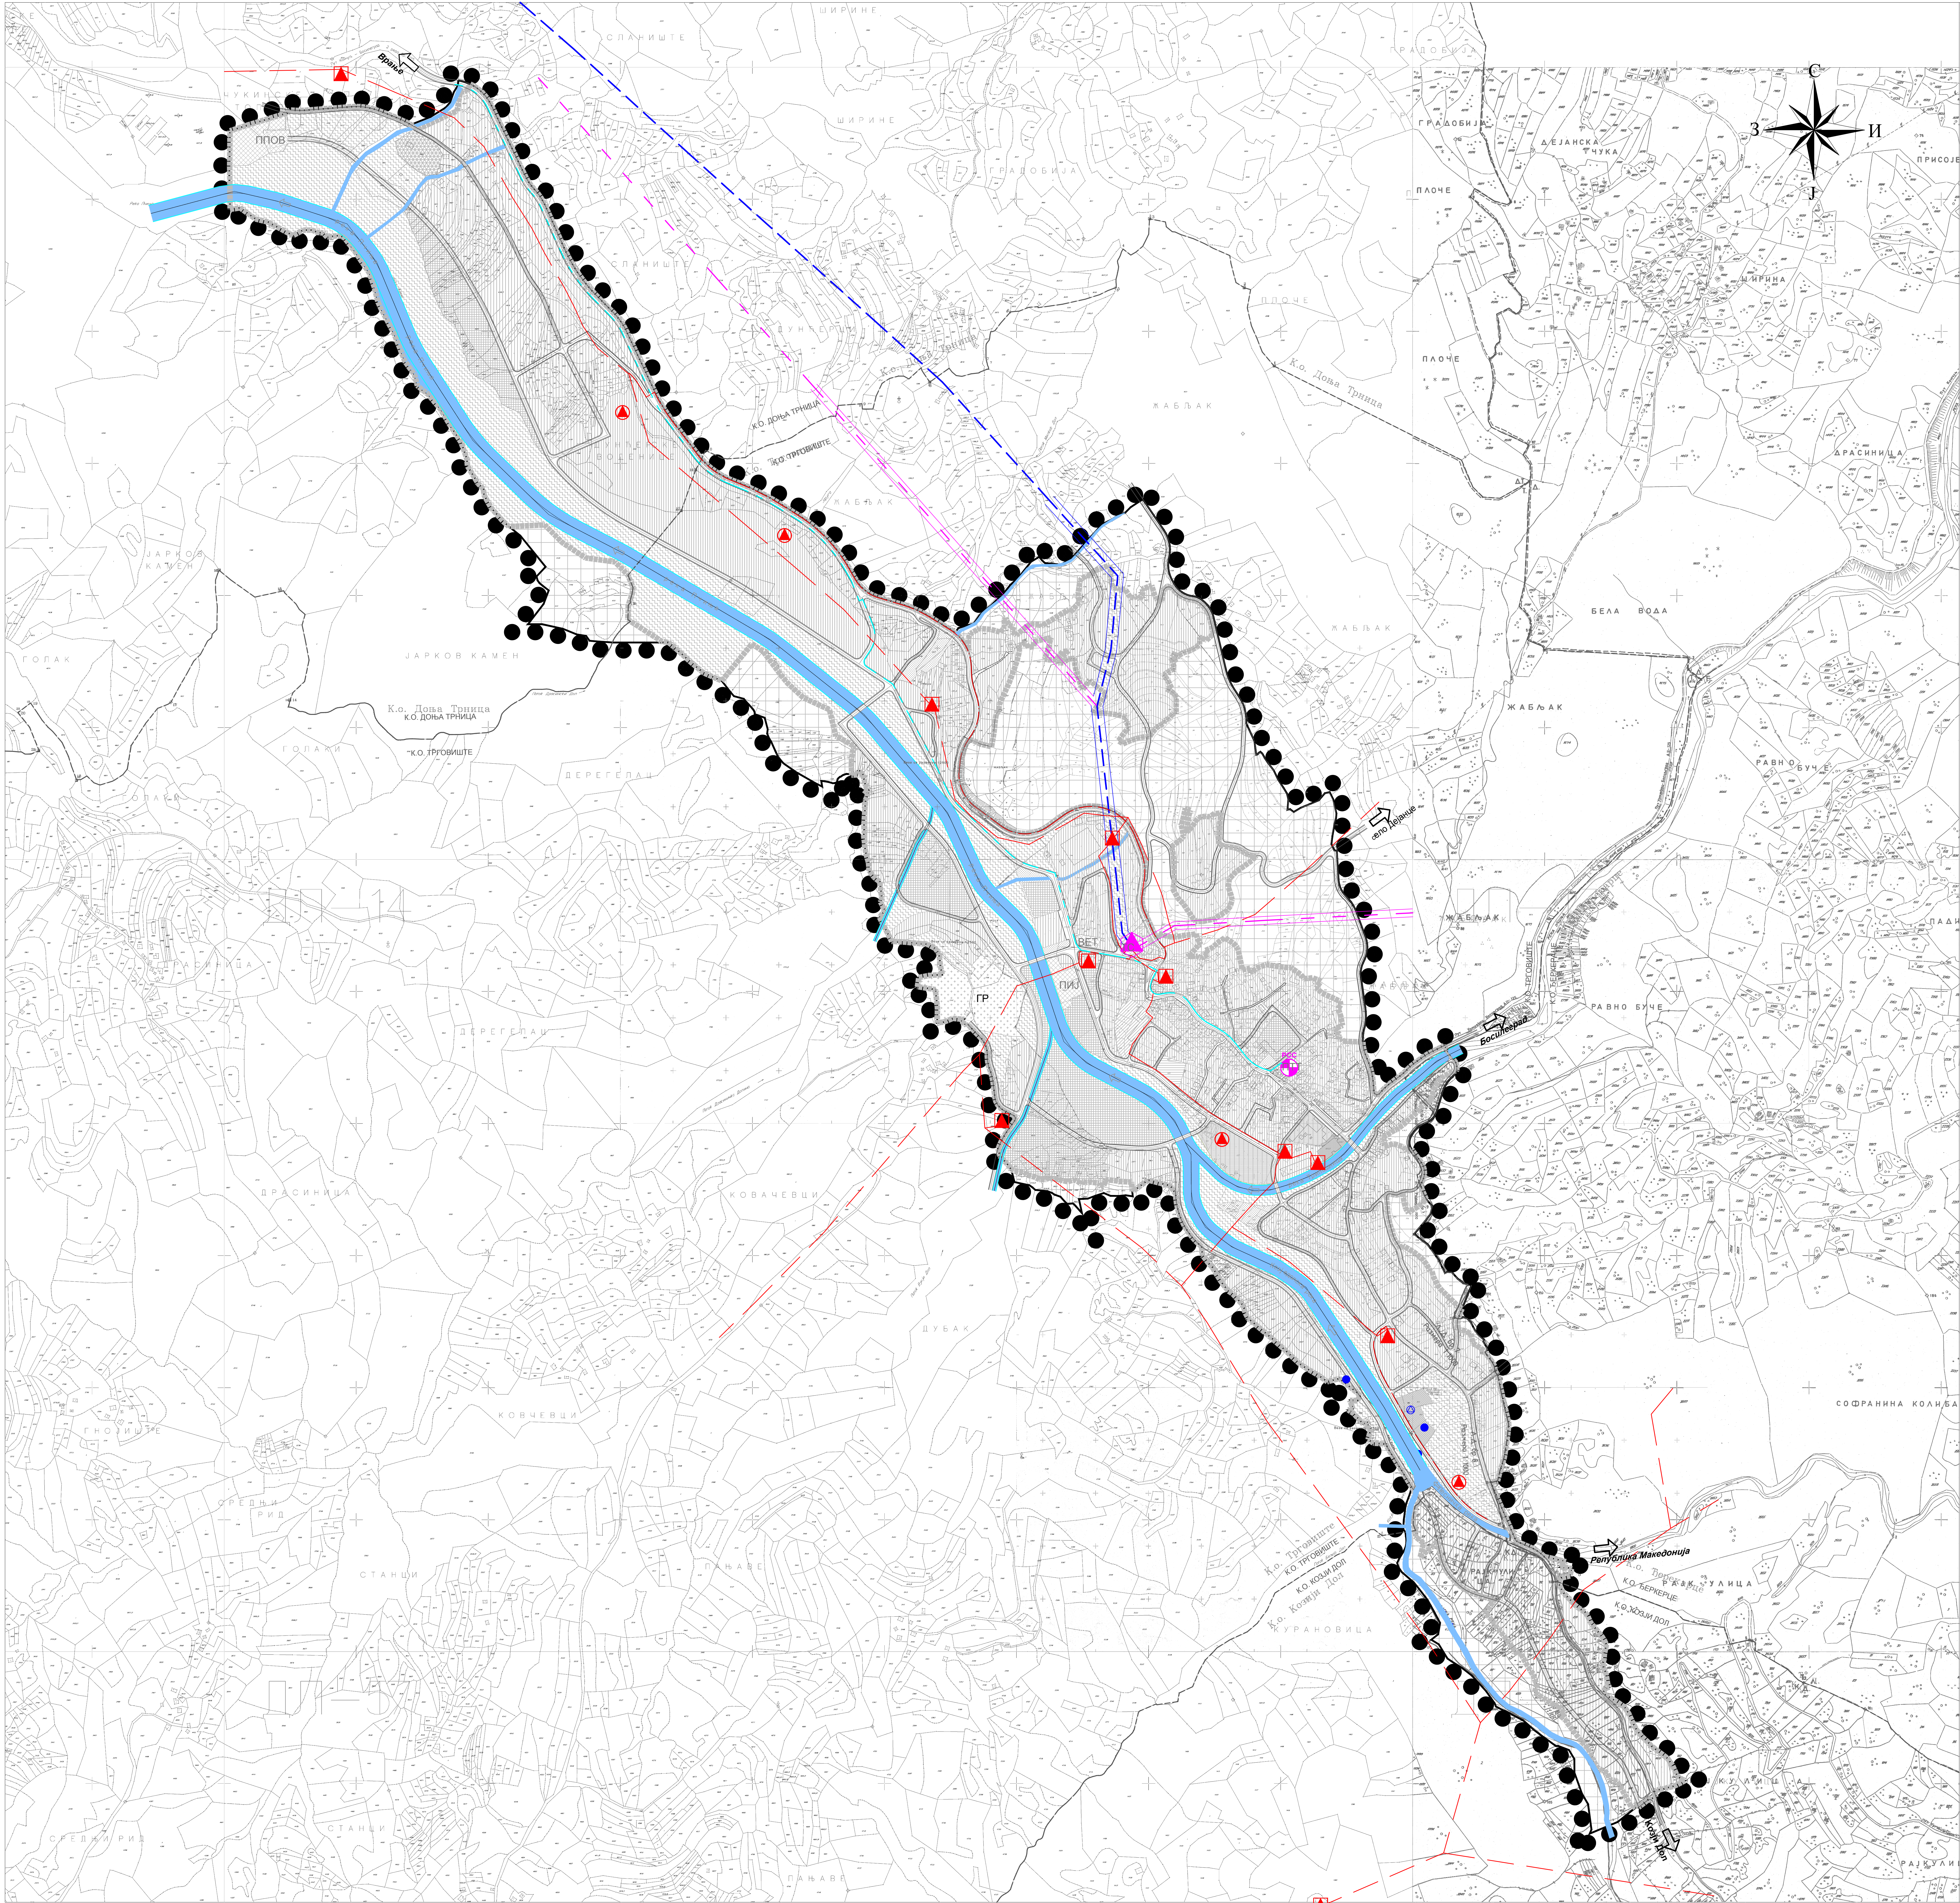

ОПШТИНА ТРГОВИШТЕ
ПЛАН ГЕНЕРАЛНЕ РЕГУЛАЦИЈЕ
ТРГОВИШТА

ЛЕГЕНДА:

- ГРАНИЦЕ**
- Граница планског подручја
 - Граница грађевинског подручја
 - Граница катастарске општине
 - Саобраћајница
 - Пешачки прилаз
 - Регулисани водотокови
 - Водотокови
 - Црпна станица
 - Бунар

ПОВРШИНЕ У ГРАЂЕВИНСКОМ ПОДРУЧЈУ
ПОВРШИНЕ И ОБЈЕКТИ ЈАВНЕ НАМЕНЕ

- УПРАВА И ДРЖАВНИ ОРГАНИ**
- Јавна управа
- ОБРАЗОВАЊЕ**
- Основно и средњешколско образовање
- ДЕЧИЈА И СОЦИЈАЛНА ЗАШТИТА**
- Дечија заштита - вртић
 - Социјална заштита
- КУЛТУРА**
- Објекти културе
- ЗДРАВСТВЕНА ЗАШТИТА**
- Примарна здравствена заштита
- СПОРТ И РЕКРЕАЦИЈА**
- Спортски терен, стадион, хала, рекреација
- КОМУНАЛНЕ ДЕЛАТНОСТИ**
- ГР Гробље
 - П Резервоар воде /пумпна станица/ бунари
 - ПШ Пијаца
 - ПТТ Пошта
 - ТС Трафо-станица
 - ПОВ Постројење за пречишћавање отпадних вода
 - ВЕТ Ветеринарска амбуланта
- САОБРАЋАЈНИ ТЕРМИНАЛИ**
- Аутобуска станица
- ЗЕЛЕНЕ И СЛОБОВНЕ ПОВРШИНЕ**
- Парковско зеленило
 - Заштитно зеленило

ПОВРШИНЕ ВАН ГРАЂЕВИНСКОГ ПОДРУЧЈА

- ПОЉОПРИВРЕДНО И ШУМСКО ЗЕМЉИШТЕ

ЗОНЕ ЗАШТИТЕ

- Заштита зона ДВ 110 kV
- Заштита зона ДВ 35 kV


ЕЛЕКТРОЕНЕРГЕТСКА МРЕЖА

- ДВ 110 kV (35 kV)-ПОСТОЈЕЋИ
- ДВ 35 kV-ПОСТОЈЕЋИ
- ДВ 10 kV-ПОСТОЈЕЋИ
- КВ 10 kV-ПОСТОЈЕЋИ
- КВ 10 kV-ПЛАНИРАНИ
- ТС 35/10 kV-ПОСТОЈЕЋА
- ТС 10/0.4 kV-ПОСТОЈЕЋА
- ТС 10/0.4 kV-ПЛАНИРАНА(ПОКАЦИЈА ПО УП)

ТЕЛЕКОМУНИКАЦИОНА МРЕЖА

- КОМУТАЦИЈА-ПОСТОЈЕЋА
- ТТ КАБЛ
- ОПТИЧКИ КАБЛ

ЕЛЕКТРОЕНЕРГЕТИКА И
ТЕЛЕКОМУНИКАЦИЈЕ
КАРТА П.4.1 -планирано стање-

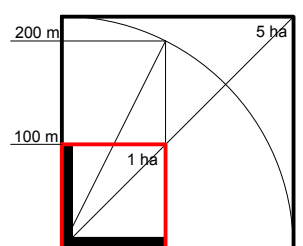

ЈЛ ЗАВОД
ЗА УРБАНИЗАМ
НИШ

Шифра
9 - ПГР- 13
2013 П.4.1.
Датум Лист

ЕЛАБОРАТ	ОДОВОРНИ УРБАНИСТА: ИР Милена СТАНОЈЕВИЋ,	
ПЛАН ГЕНЕРАЛНЕ РЕГУЛАЦИЈЕ ТРГОВИШТА	ОДОВОРНИ УРБАНИСТА: Ивица ДИМИТРИЈЕВИЋ, дипл.инж.ел.	
КАРТА	МРЕЖА И ОБЈЕКТИ ИНФРАСТРУКТУРЕ ЕЛЕКТРОЕНЕРГЕТИКА И ТЕЛЕКОМУНИКАЦИЈЕ	Размера: 1:5 000 диплома Љубиша МИТИЋ, дипл.инж.граф.