


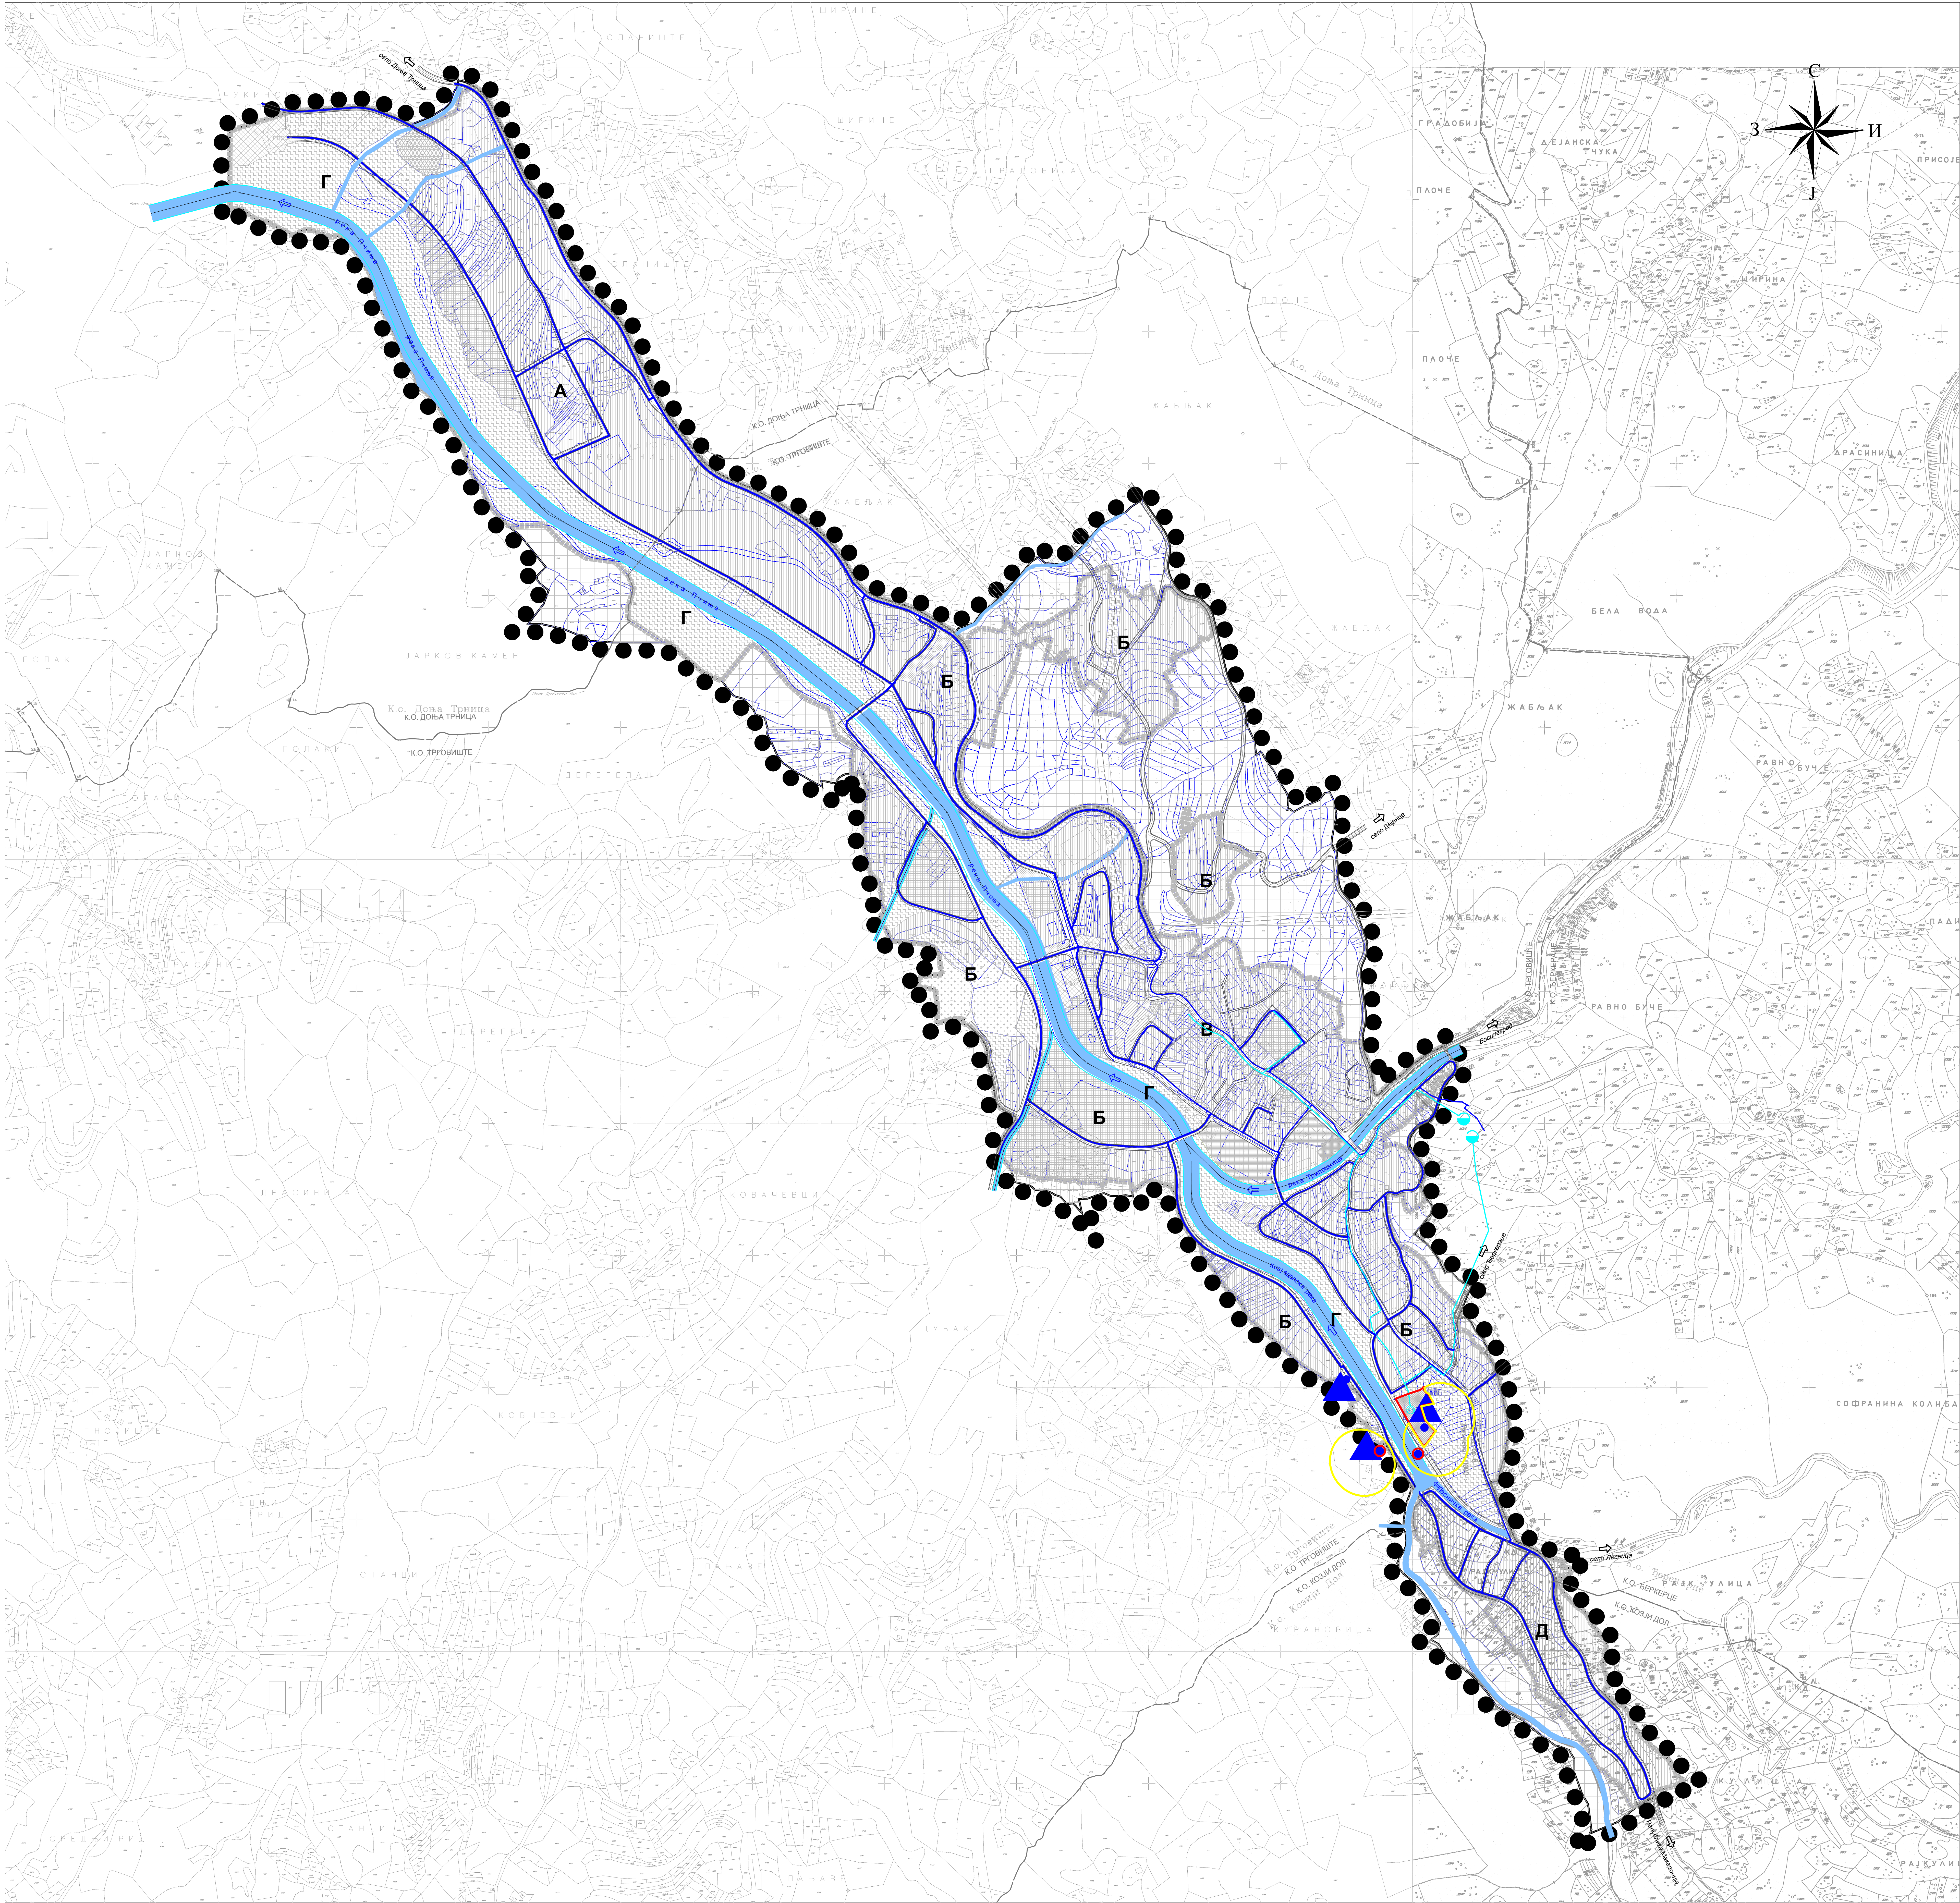

ОПШТИНА ТРГОВИШТЕ
ПЛАН ГЕНЕРАЛНЕ РЕГУЛАЦИЈЕ
ТРГОВИШТА

ЛЕГЕНДА:

- ГРАНИЦЕ**
● ● ● Граница планског подручја
■■■■■■■■■■ Граница грађевинског подручја
- А**
----- Ознака урбанистичке целине
----- Граница катастарске општине
===== Саобраћајница
===== Пешачки прилаз
■■■■■■■■■■ Регулисани водотокови
■■■■■■■■■■ Водотокови

ПОВРШИНЕ У ГРАЂЕВИНСКОМ ПОДРУЧЈУ
ПОВРШИНЕ И ОБЈЕКТИ ЈАВНЕ НАМЕНЕ

- УПРАВА И ДРЖАВНИ ОРГАНИ**
■■■■■■■■■■ Јавна управа
- ОБРАЗОВАЊЕ**
■■■■■■■■■■ Основно и средњешколско образовање
- ДЕЧИЈА И СОЦИЈАЛНА ЗАШТИТА**
■■■■■■■■■■ Дечија заштита - вртић
■■■■■■■■■■ Социјална заштита
- КУЛТУРА**
■■■■■■■■■■ Објекти културе
- ЗДРАВСТВЕНА ЗАШТИТА**
■■■■■■■■■■ Примарна здравствена заштита
- СПОРТ И РЕКРЕАЦИЈА**
■■■■■■■■■■ Спортски терен, стадион, хала, рекреација
- КОМУНАЛНЕ ДЕЛАТНОСТИ**
■■■■■■■■■■ Грбље
■■■■■■■■■■ Резервоар воде /пумпна станица/ бунари
■■■■■■■■■■ Пијаца
■■■■■■■■■■ Пошта
■■■■■■■■■■ Трафо-станица
■■■■■■■■■■ Постројење за пречишћавање отпадних вода
■■■■■■■■■■ Ветеринарска амбуланта
- САОБРАЋАЈНИ ТЕРМИНАЛИ**
■■■■■■■■■■ Аутобуска станица
- ЗЕЛЕНЕ И СЛОБODНЕ ПОВРШИНЕ**
■■■■■■■■■■ Парковско зеленило
■■■■■■■■■■ Заштитно зеленило

ПОВРШИНЕ ВАН ГРАЂЕВИНСКОГ ПОДРУЧЈА

- ПОЉОПРИВРЕДНО И ШУМСКО ЗЕМЉИШТЕ

- ▲ ИЗВОРИШТЕ
● РЕЗЕРВОАР ПОСТОЈЕЋИ
● ПОСТОЈЕЋА ПУМПНА СТАНИЦА
● БУНАР
— ВОДОВОД - ПОСТОЈЕЋИ
— ВОДОВОД - ПЛАНИРАНИ
— I ЗОНА САНИТАРНЕ ЗАШТИТЕ
— II ЗОНА САНИТАРНЕ ЗАШТИТЕ

ВОДОСНАБДЕВАЊЕ

КАРТА П.4.2.1 -планирано стање-

	ЕЛАБОРАТ ПЛАН ГЕНЕРАЛНЕ РЕГУЛАЦИЈЕ ТРГОВИШТА	одровани урбанисти: одровани урбанисти:	одровани урбанисти: одровани урбанисти:	Шифра 9 - ПГР- 13 2013 П.4.2.1 Датум Лист
КАРТА МРЕЖЕ И ОБЈЕКТИ ИНФРАСТРУКТУРЕ "ВОДОСНАБДЕВАЊЕ"	Размера: 1: 5 000	диплом: Љубиша МИТИЋ, дипл. инж. грађ.		