



NORMALNI PROFILI R=1:100

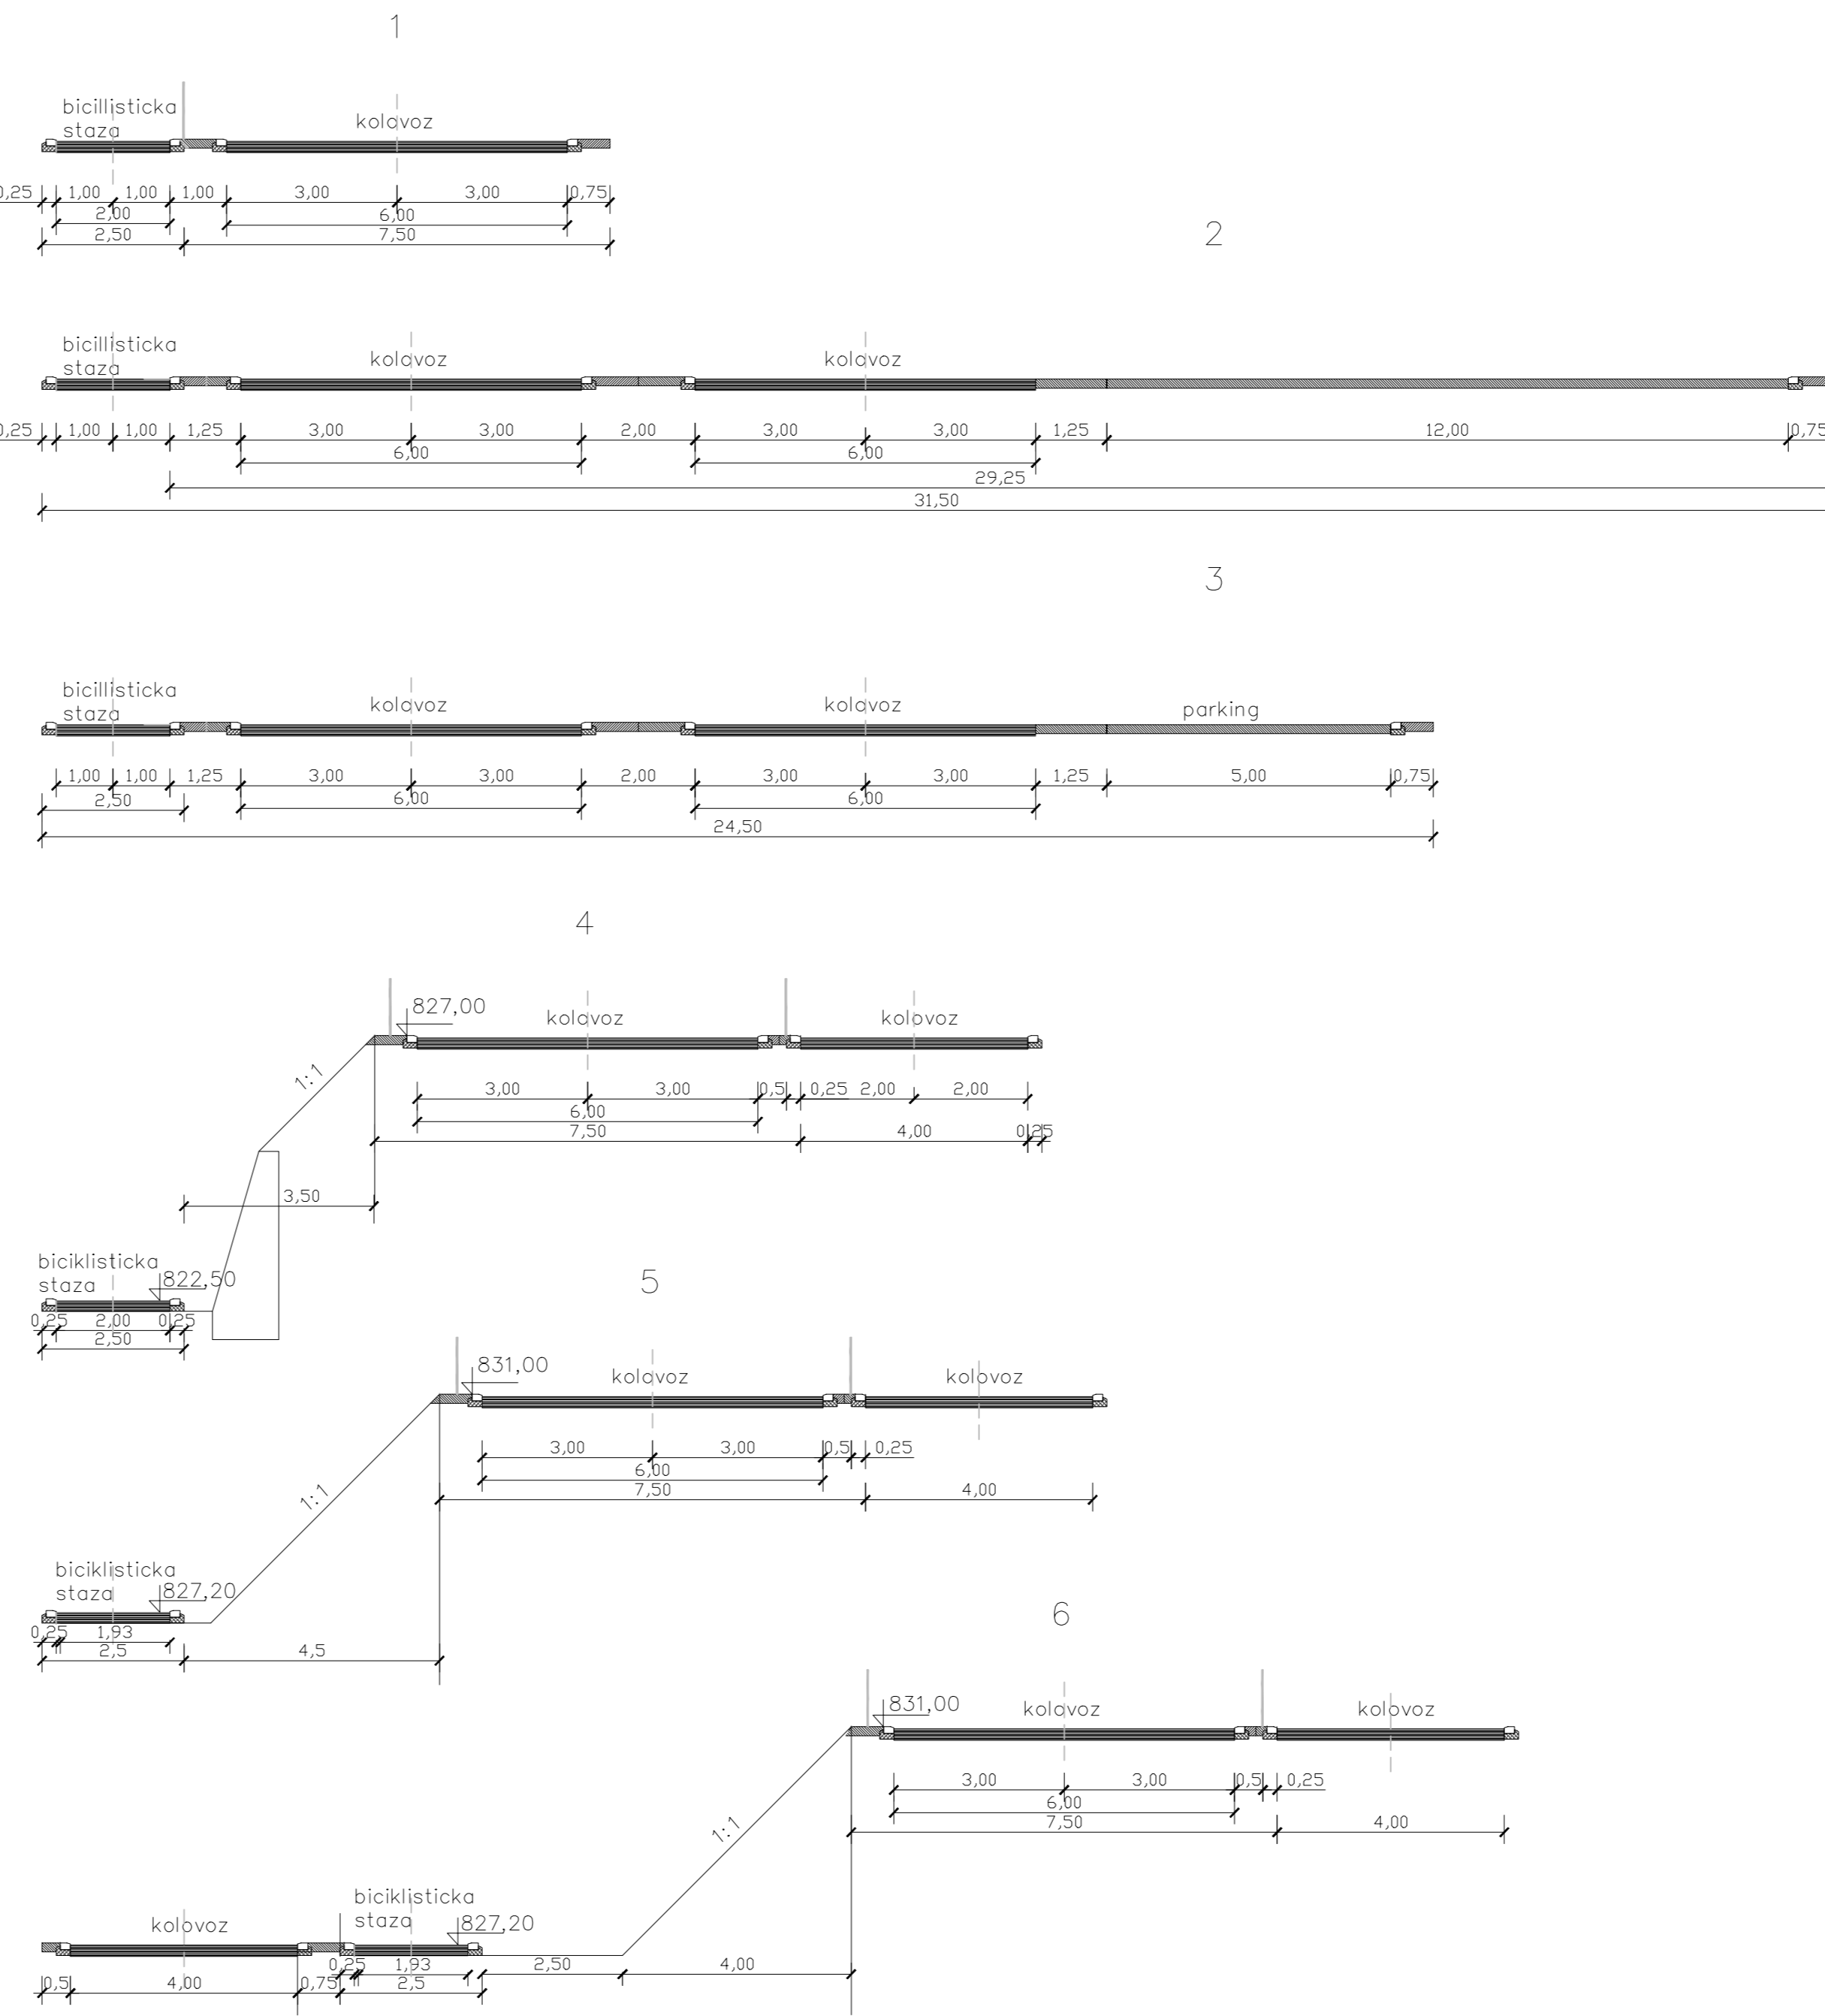

ОПШТИНА ТРГОВИШТЕ

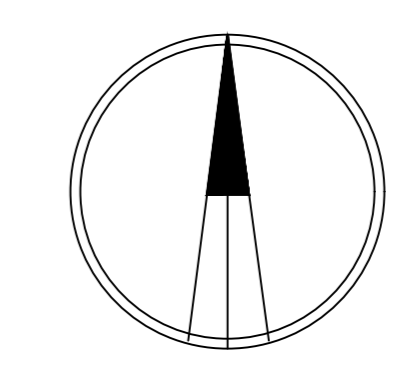

- ЛЕГЕНДА**
- ДРЖАВНА ГРАНИЦА-РС
  - ГРАНИЦА ПОДРУЧЈА ЗАХВАТА ПЛАНА
  - ИВНИЦА КОЛОВОЗА
  - РЕГУЛАЦИОНА ЛИНИЈА
  - ГРАВЕВИСКА ЛИНИЈА
  - О-1 ПРЕСЕЧНЕ ТАЧКЕ ОСОВИНА САОБРАЋАЈНИЦА
  - Т-1 ТАЧКЕ ТЕМЕНА ХОРИЗОНТАЛНИХ КРИВИНА САОБРАЋАЈНИЦА

Наручилац плана: UNOPS-EUPROGRES	Исполнителски план: progres	Носилац израде плана: ОПШТИНА ТРГОВИШТЕ
Назив плана: <b>ПЛАН ДЕТАЉНЕ РЕГУЛАЦИЈЕ ГРАНИЧНОГ ПРЕЛАЗА "КАЛОВО"</b>		
Назив листа: <b>САОБРАЋАЈ, РЕГУЛАЦИЈА И НИВЕЛАЦИЈА СА ГРАВЕВИНСКИМ ЛИНИЈАМА</b>		
Број листа: <b>5</b>	Размер: 1:1000	Датум: 2014 година
Одговорни урбаниста: Станислава Илиќ, д.и.н. (лиценца број 20011583)		
Урбаниста: Слободан Гроздановиќ, д.т.н. (лиценца број 20212610)		
Образлагач плана: ПЛАН урбан д.о.о.Ниска Бања привредно друштво за архитектонску делатност и инженеринг		

