


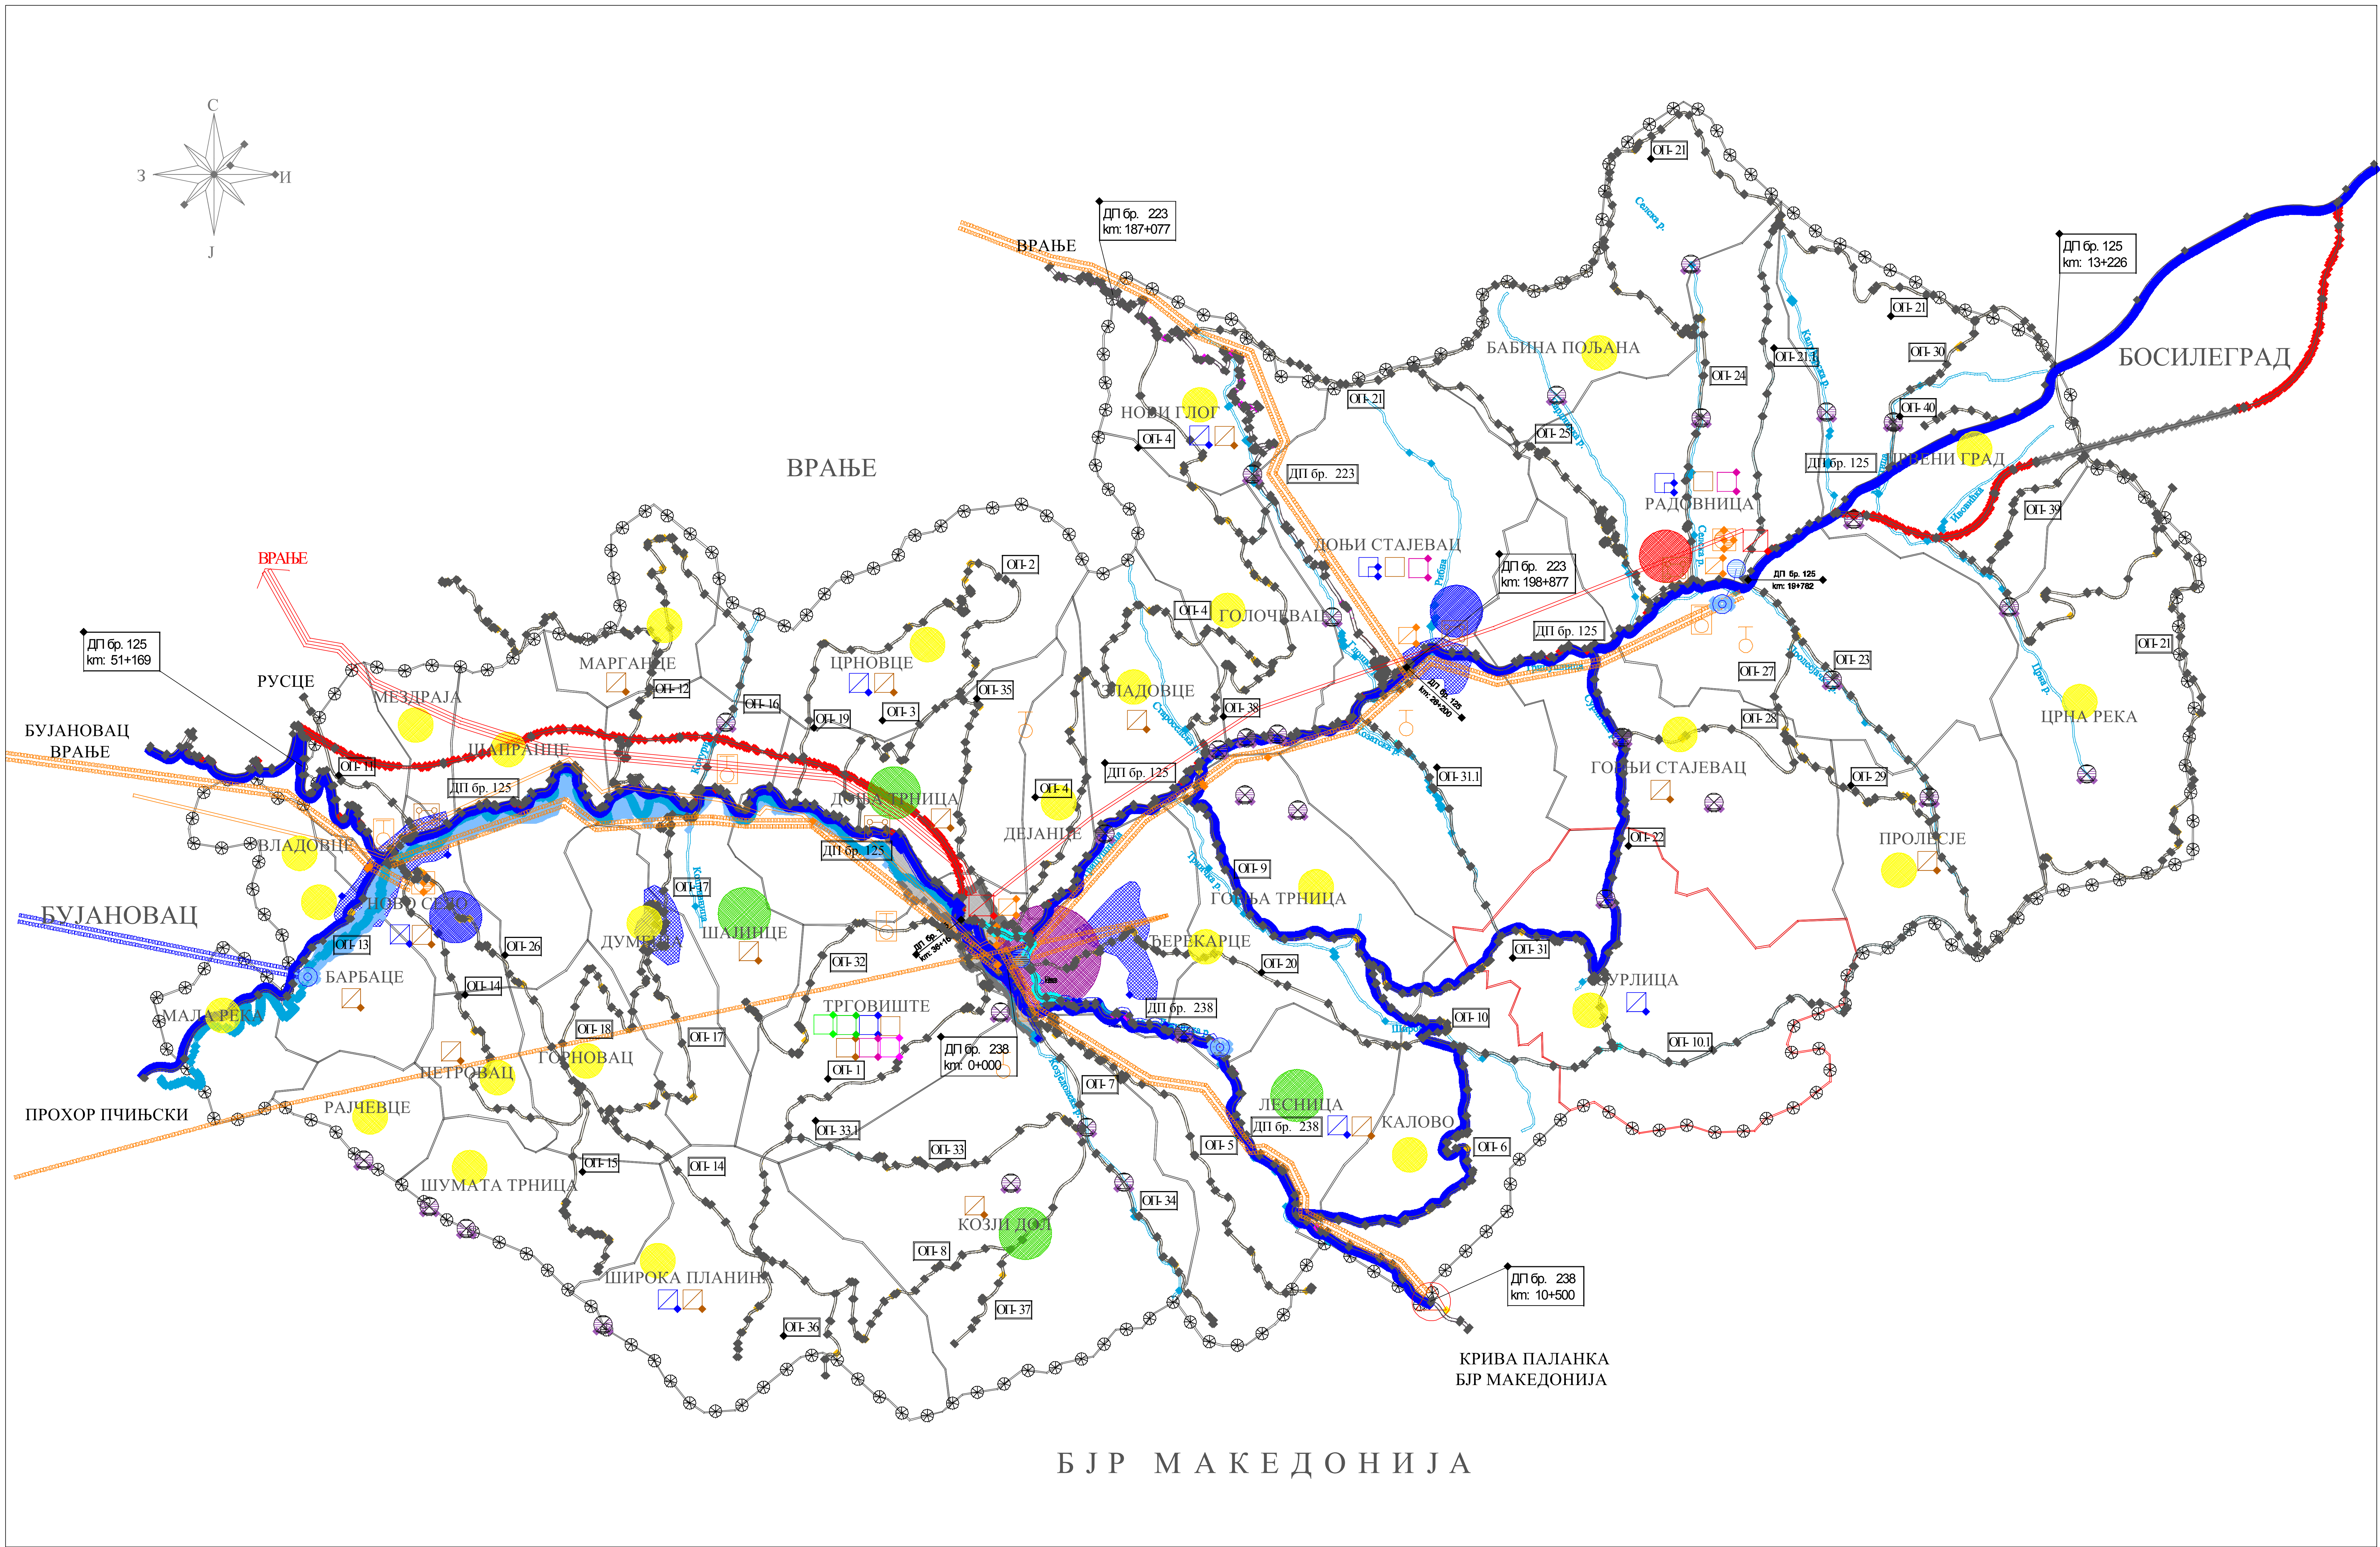

ЛЕГЕНДА

ГРАНИЦЕ

⊗ ⊗ ⊗ ⊗

 ГРАНИЦА ПЛАНА

—

 ГРАНИЦА КАТАСТАРСКЕ ОПШТИНЕ

■

 ПОДРУЧЈЕ ГЕНЕРАЛНОГ ПЛАНА

ЕЛЕКТРОЕНЕРГЕТСКА ИНФРАСТРУКТУРА

ДАЛЕКОВОД 35 KV
(ПРОЈЕКТОВАН 110KV)

ДАЛЕКОВОД 35 KV

ТС 35/ X KV

ПОСТОЈЕЋЕ

ПЛАНИРАНО

ТЕЛЕКОМУНИКАЦИОНА ИНФРАСТРУКТУРА

ВАЗДУШНИ ТТ КАБЛ

ОПТИЧКИ КАБЛ

РР ВЕЗА

АТЦ

БАЗНЕ СТАНИЦЕ МТС

ПОШТА

ПОСТОЈЕЋЕ

ПЛАНИРАНО

ХИДРОТЕХНИЧКА ИНФРАСТРУКТУРА

ИЗВОРИШТЕ ВОДОСНАБДЕВАЊА

ВОДОВОД ПЛАНИРАНИ

РЕЗЕРВОАР

ПРИМАРНИ ЦЕВОВОД

ЛОКАЛНИ ВОДОВОД

ПЛАНИРАНА ВОДОАКУМУЛАЦИЈА

ПОСТРОЈЕЊЕ ЗА ПРЕЧИШЋАВАЊЕ ОТПАДНИХ ВОДА

ПОТЕНЦИЈАЛНЕ ЛОКАЦИЈЕ МХЕ

ПОСТОЈЕЋЕ

ПЛАНИРАНО

МРЕЖА НАСЕЉА

ОПШТИНСКИ ЦЕНТАР И ЦЕНТАР ЗАЈЕДНИЦЕ НАСЕЉА

СЕКУНДАРНИ ЦЕНТАР ОПШТИНЕ

ЦЕНТРИ ЗАЈЕДНИЦЕ НАСЕЉА

ПРИМАРНА СЕОСКА НАСЕЉА

ЛОКАЛНИ ЦЕНТРИ

ЈАВНЕ СЛУЖБЕ

ДОМ ЗДРАВЉА

АМБУЛАНТА

ЗДРАВСТВЕНА СТАНИЦА

ОСНОВНА ШКОЛА - МАТИЧНА

ОСНОВНА ШКОЛА

ИСТУРЕНО ОДЕЉЕЊЕ

СРЕДЊА ШКОЛА

ДЕЧИЈИ ВРТИЋ

ДОМ КУЛТУРЕ

СПОРТСКА ДВОРАНА

ФУДБАЛСКО ИГРАЛИШТЕ

САОБРАЋАЈ

ДРЖАВНИ ПУТ II РЕДА

ДРЖАВНИ ПУТ II РЕДА - ДЕОНИЦА ЗА ИЗГРАДЊУ

МОГУЋЕ ИЗМЕШТАЊЕ ТРАСЕ ПУТА

ПЛАНИРАНА ТУНЕЛСКА ДЕОНИЦА

ОПШТИНСКИ ПУТ

ОПШТИНСКИ ПУТ - ПЛАНИРАНИ

НАСЕЉСКА САОБРАЋАЈНИЦА - ОБИЛАЗНИЦА

БИЦИКЛИСТИЧКА СТАЗА

ОЗНАКА ДРЖАВНОГ ПУТА II РЕДА

ОЗНАКА ОПШТИНСКОГ ПУТА

ГРАНИЧНИ ПРЕЛАЗ "КАЛОВО"

РЕПУБЛИКА СРБИЈА

ОПШТИНА ТРГОВИШТЕ

ПРОСТОРНИ ПЛАН

ОПШТИНЕ ТРГОВИШТЕ

МРЕЖА НАСЕЉА И

ИНФРАСТРУКТУРНИ СИСТЕМИ

РАЗМЕРА 1:50 000

02

ЈУГОСЛОВЕНСКИ ИНСТИТУТ ЗА
УРБАНИЗАМ И СТАНОВАЊЕ АД
Андрићев венац 2, Београд