
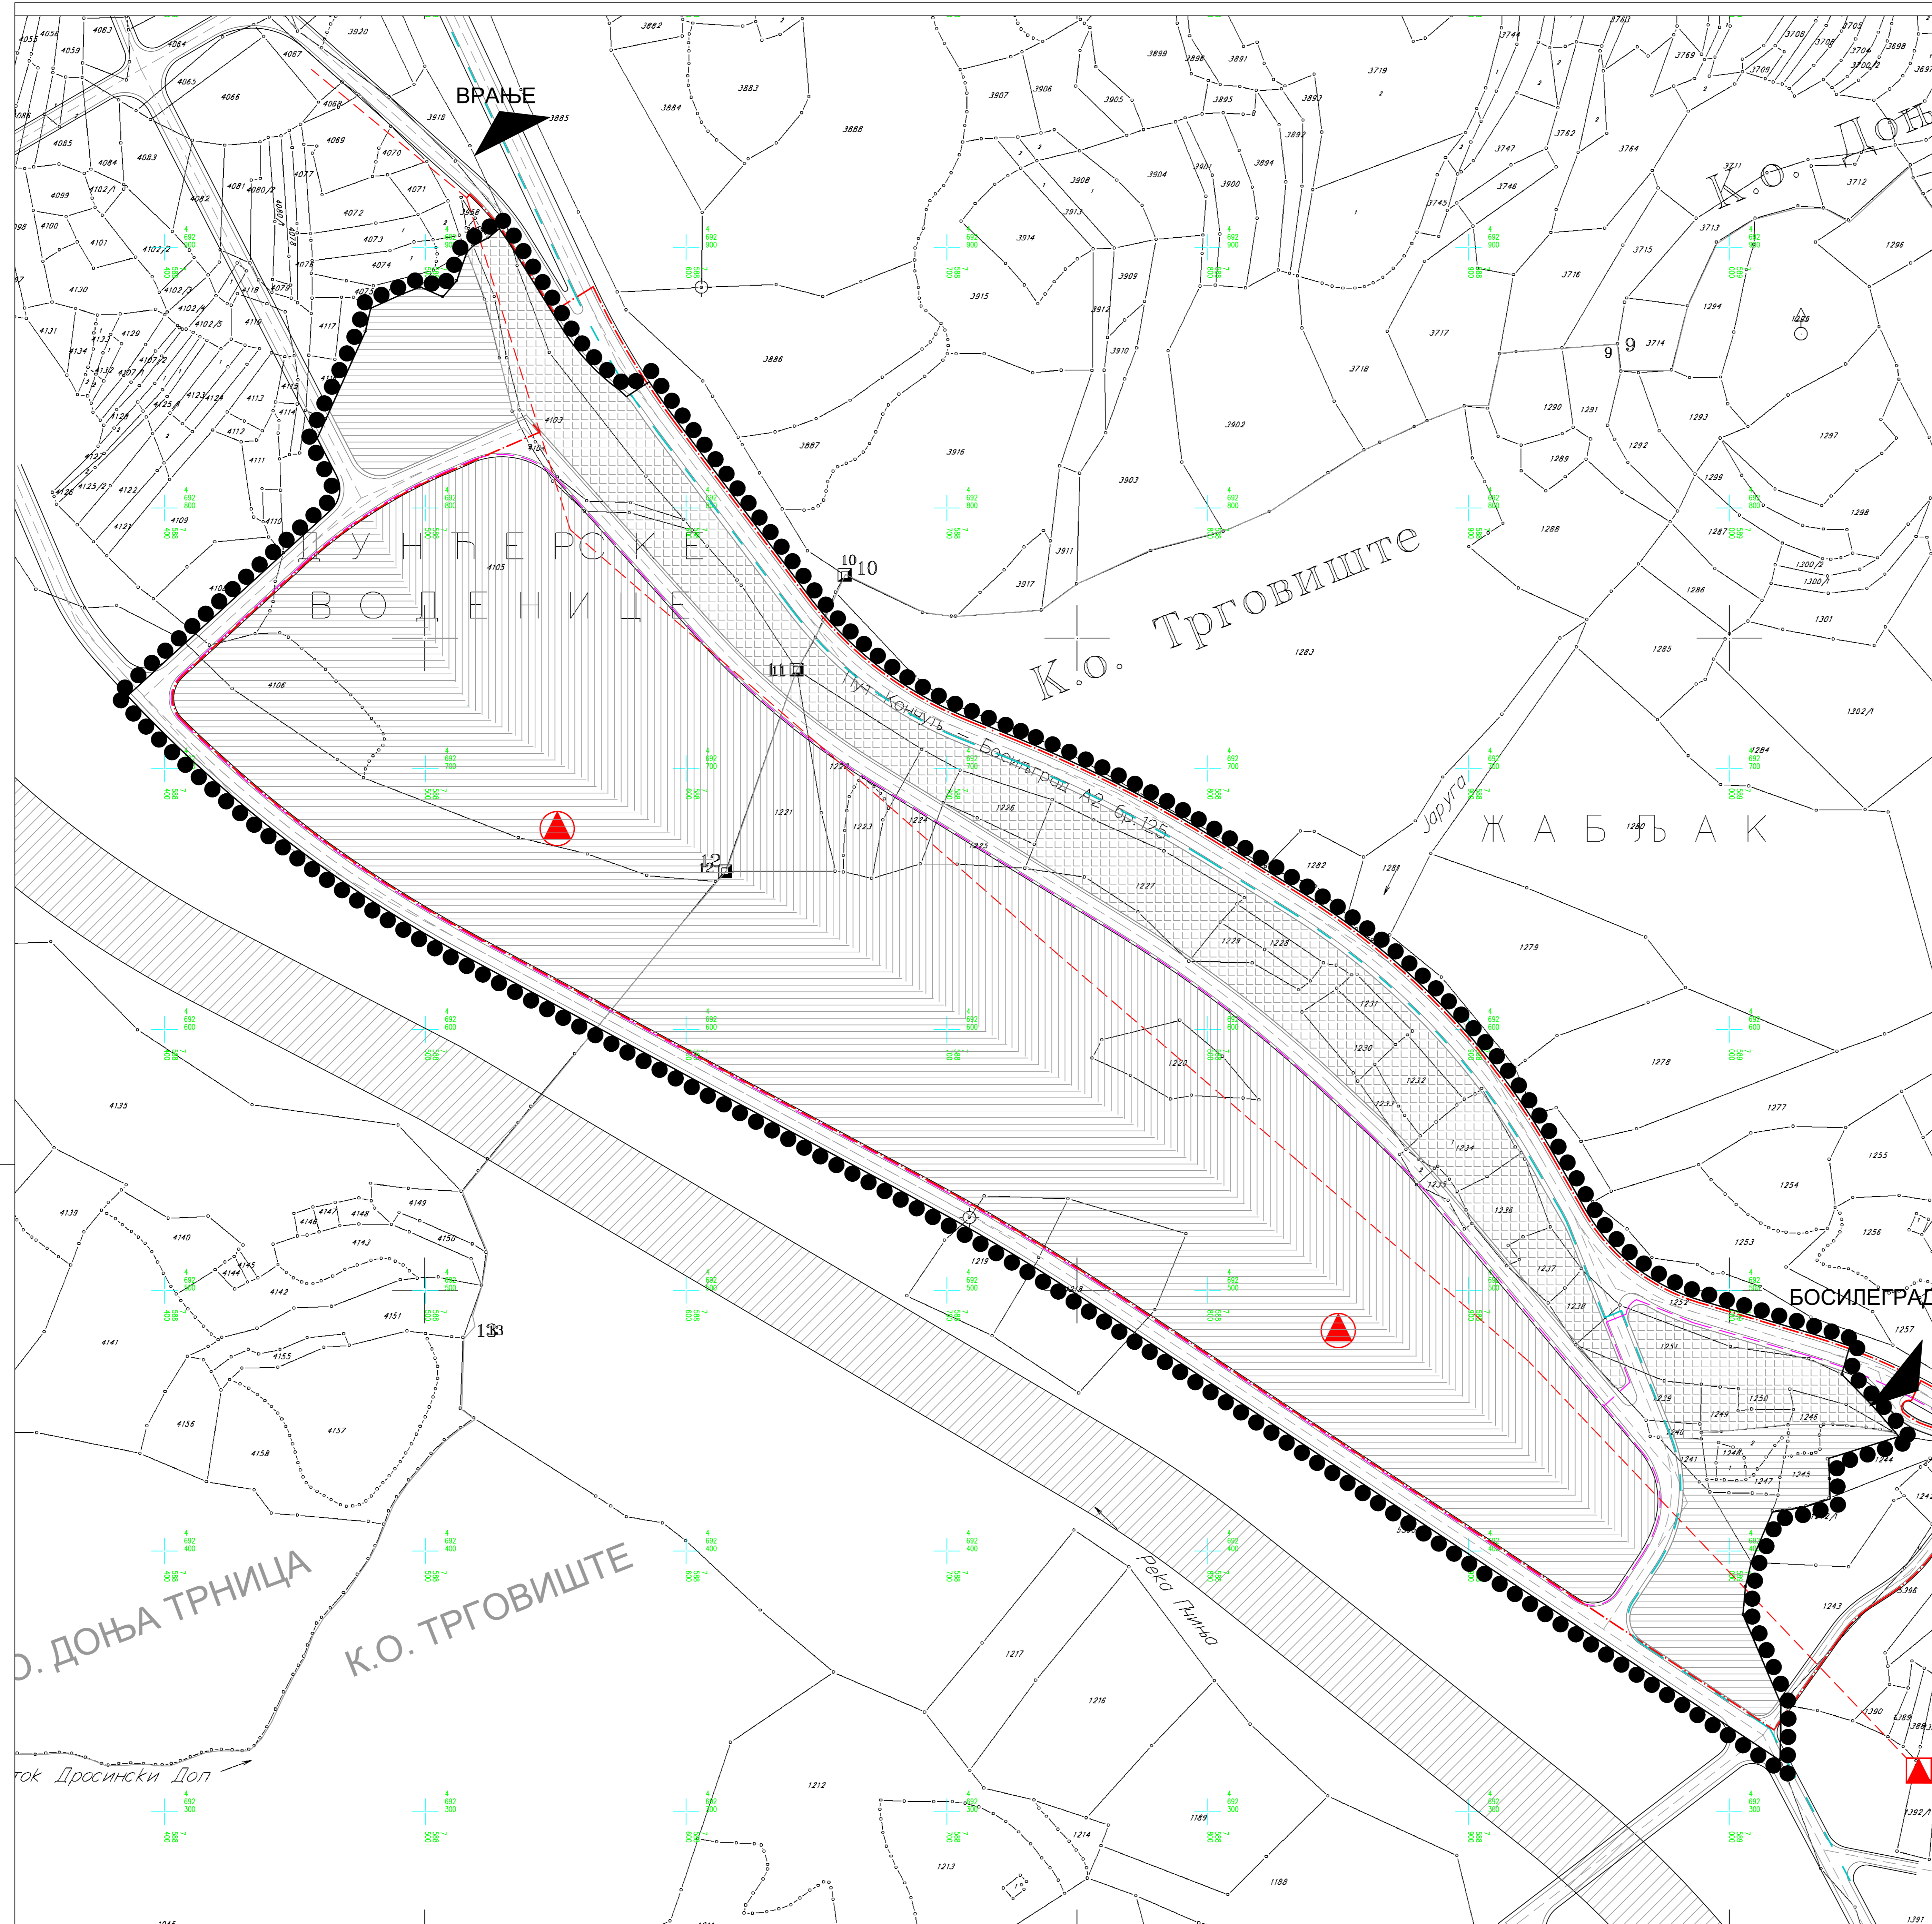


ОПШТИНА ТРГОВИШТЕ  
 ПЛАН ДЕТАЉНЕ РЕГУЛАЦИЈЕ  
 ИНДУСТРИЈСКЕ ЗОНЕ „ТРГОВИШТЕ“  
 У ТРГОВИШТУ

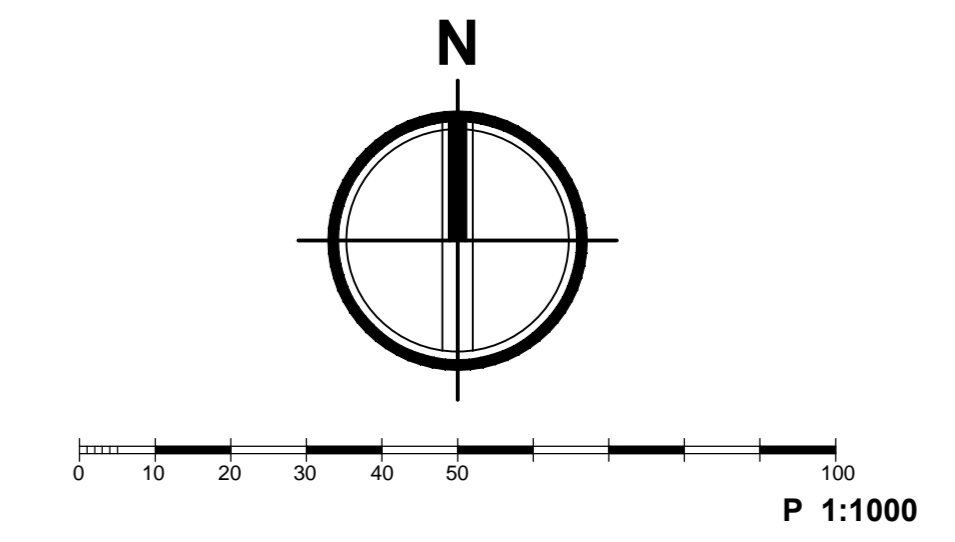

ЛЕГЕНДА

- ГРАНИЦА ОБУХВАТА ПЛАНА
- ГРАНИЦА КАТАСТАРСКЕ ПАРЦЕЛЕ
- РЕКА ПЧИЊА
- САОБРАЌАЈНИЦА
- ДВ 10 kV - ПОСТОЈЕЋИ
- КВ 10 kV-ПЛАНИРАНИ
- ТС 10/0,4 kV - ПОСТОЈЕЋА
- ТС 10/0,4 kV - ПЛАНИРАНА (ЛОКАЦИЈА ПО УП)
- ТТ КАБЛ- ПЛАНИРАНИ
- ОПТИЧКИ КАБЛ

Шифра  
 ЈП ЗАВОД  
 ЗА УРБАНИЗАМ  
 НИШ  
 2-1-13  
 2014  
 Датум  
 5.1  
 Лист бр.

ЕЛАБОРАТ:  
 ПЛАН ДЕТАЉНЕ РЕГУЛАЦИЈЕ  
 ИНДУСТРИЈСКЕ ЗОНЕ  
 „ТРГОВИШТЕ“ У ТРГОВИШТУ

Одговорни урбаниста: Бранимир Тучић, дип. инж. арх.  
 Одговорни урбаниста: Татјана Димитријевић, дип. инж. арх.

КАРТА:  
 МРЕЖЕ И ОБЈЕКТИ ИНФРАСТРУКТУРЕ  
 електроенергетика и телекомуникације

Масштаб:  
 1:1000  
 Директор:  
 Ђурица Милић, дип. инж. град.