


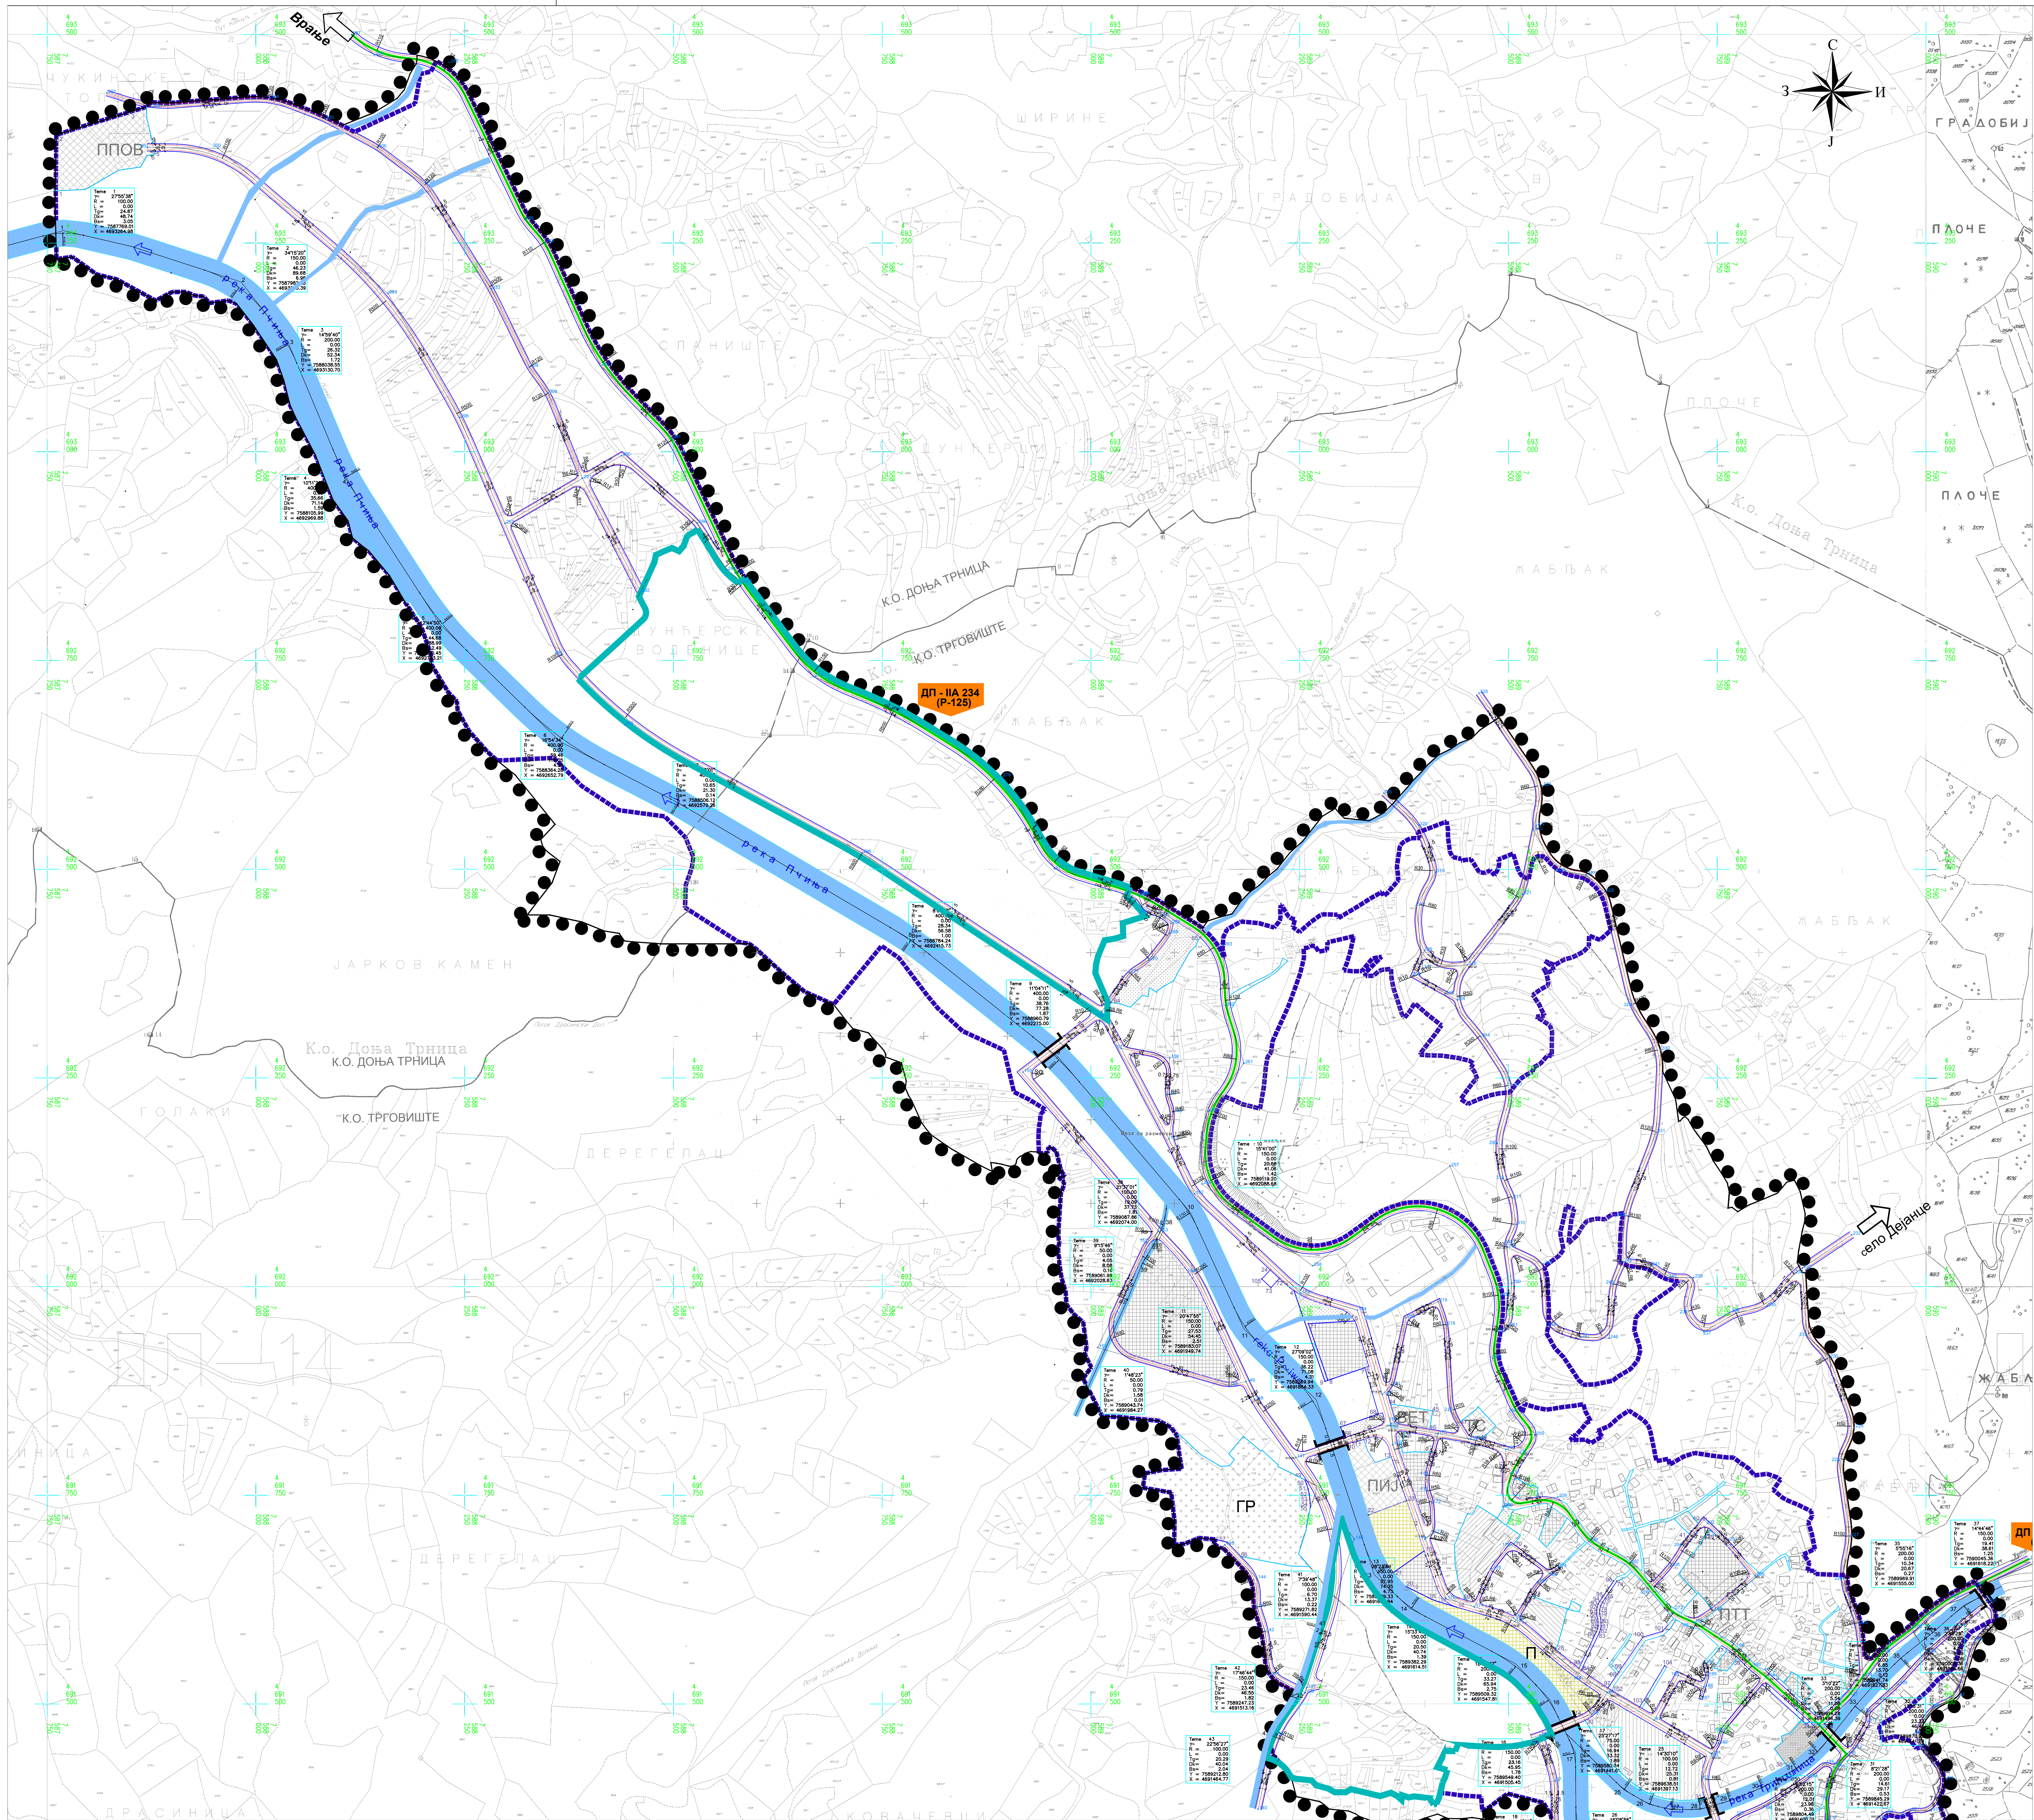


ОПШТИНА ТРГОВИШТЕ
ПЛАН ГЕНЕРАЛНЕ РЕГУЛАЦИЈЕ
ТРГОВИШТА

ЛЕГЕНДА:

- ГРАНИЦЕ
 - Граница планског подручја
 - Граница грађевинског подручја
 - Граница катастарске општине
 - ПРЕЛИМИНАРНА ГРАНИЦА ПЛАНОВА ЗА ДАЉУ РАЗРАДУ
- Државни пут II реда
- Ознака државног пута
- Регулациона линија
- Регулациона линија по катастру
- Коловоз
- Осовина
- Мост
- 709.65
- 1:105
- Координате земљишта јавне намене
- Регулисани водотокови
- Водотокови

ПОВРШИНЕ У ГРАЂЕВИНСКОМ ПОДРУЧЈУ

- ПОВРШИНЕ И ОБЈЕКТИ ЈАВНЕ НАМЕНЕ
- УПРАВА И ДРЖАВНИ ОРГАНИ
 - Јавна управа
- ОБРАЗОВАЊЕ
 - Основно и средњешколско образовање
- ДЕЧИЈА И СОЦИЈАЛНА ЗАШТИТА
 - Дечија заштита - вртић
- КУЛТУРА
 - Објекти културе
- ЗДРАВСТВЕНА ЗАШТИТА
 - Примарна здравствена заштита
- СПОРТ И РЕКРЕАЦИЈА
 - Спортистички терен, стадион, хала, рекреација
- КОМУНАЛНЕ ДЕЛАТНОСТИ
 - Гробље
 - Резервоар воде /лумпна станица/ бунари
 - Пиаца
 - Пошта
 - Трафо-станица
 - Постројење за пречишћавање отпадних вода
 - Ветеринарска амбуланта
 - Пословно-стамбена зона
- САОБРАЋАЈНИ ТЕРМИНАЛИ
 - Аутобуска станица
 - Стационарни саобраћај
- ЗЕЛЕНЕ И СЛОБОДНЕ ПОВРШИНЕ
 - Парковско зеленило

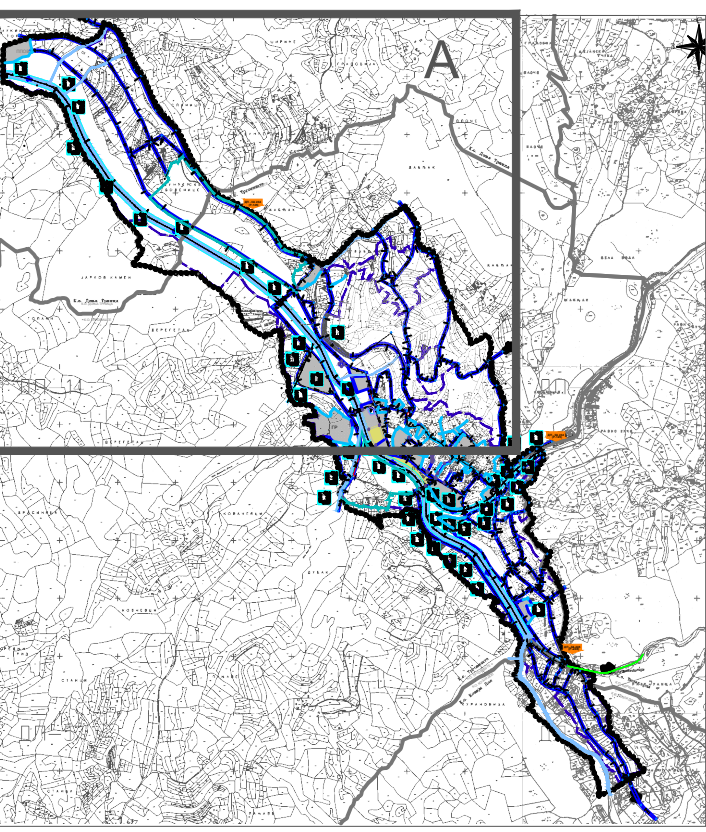

САОБРАЋАЈНО РЕШЕЊЕ СА РЕГУЛАЦИОНИМ
ЛИНИЈАМА УЛИЦА И ПОВРШИНА ЈАВНЕ
НАМЕНЕ И НИВЕЛАЦИОНИМ ПЛАНОМ
КАРТА П.2-А -планирано стање-

ЕЛАБОРАТ

ПЛАН ГЕНЕРАЛНЕ РЕГУЛАЦИЈЕ

ТРГОВИШТА

КАРТА

САОБРАЋАЈНО РЕШЕЊЕ СА РЕГУЛАЦИОНИМ

ЛИНИЈАМА УЛИЦА И ПОВРШИНА ЈАВНЕ

НАМЕНЕ И НИВЕЛАЦИОНИМ ПЛАНОМ

Масштаб

1:2500

Датум

2013

Извршила

9 - ПГР-13

Пројекат

П.2-А

Одговорни пројекат

Марија МАРКОВИЋ, дип.инж.град.

Пројекат

П.2-А

Датум

2013

Извршила

9 - ПГР-13

Пројекат

П.2-А