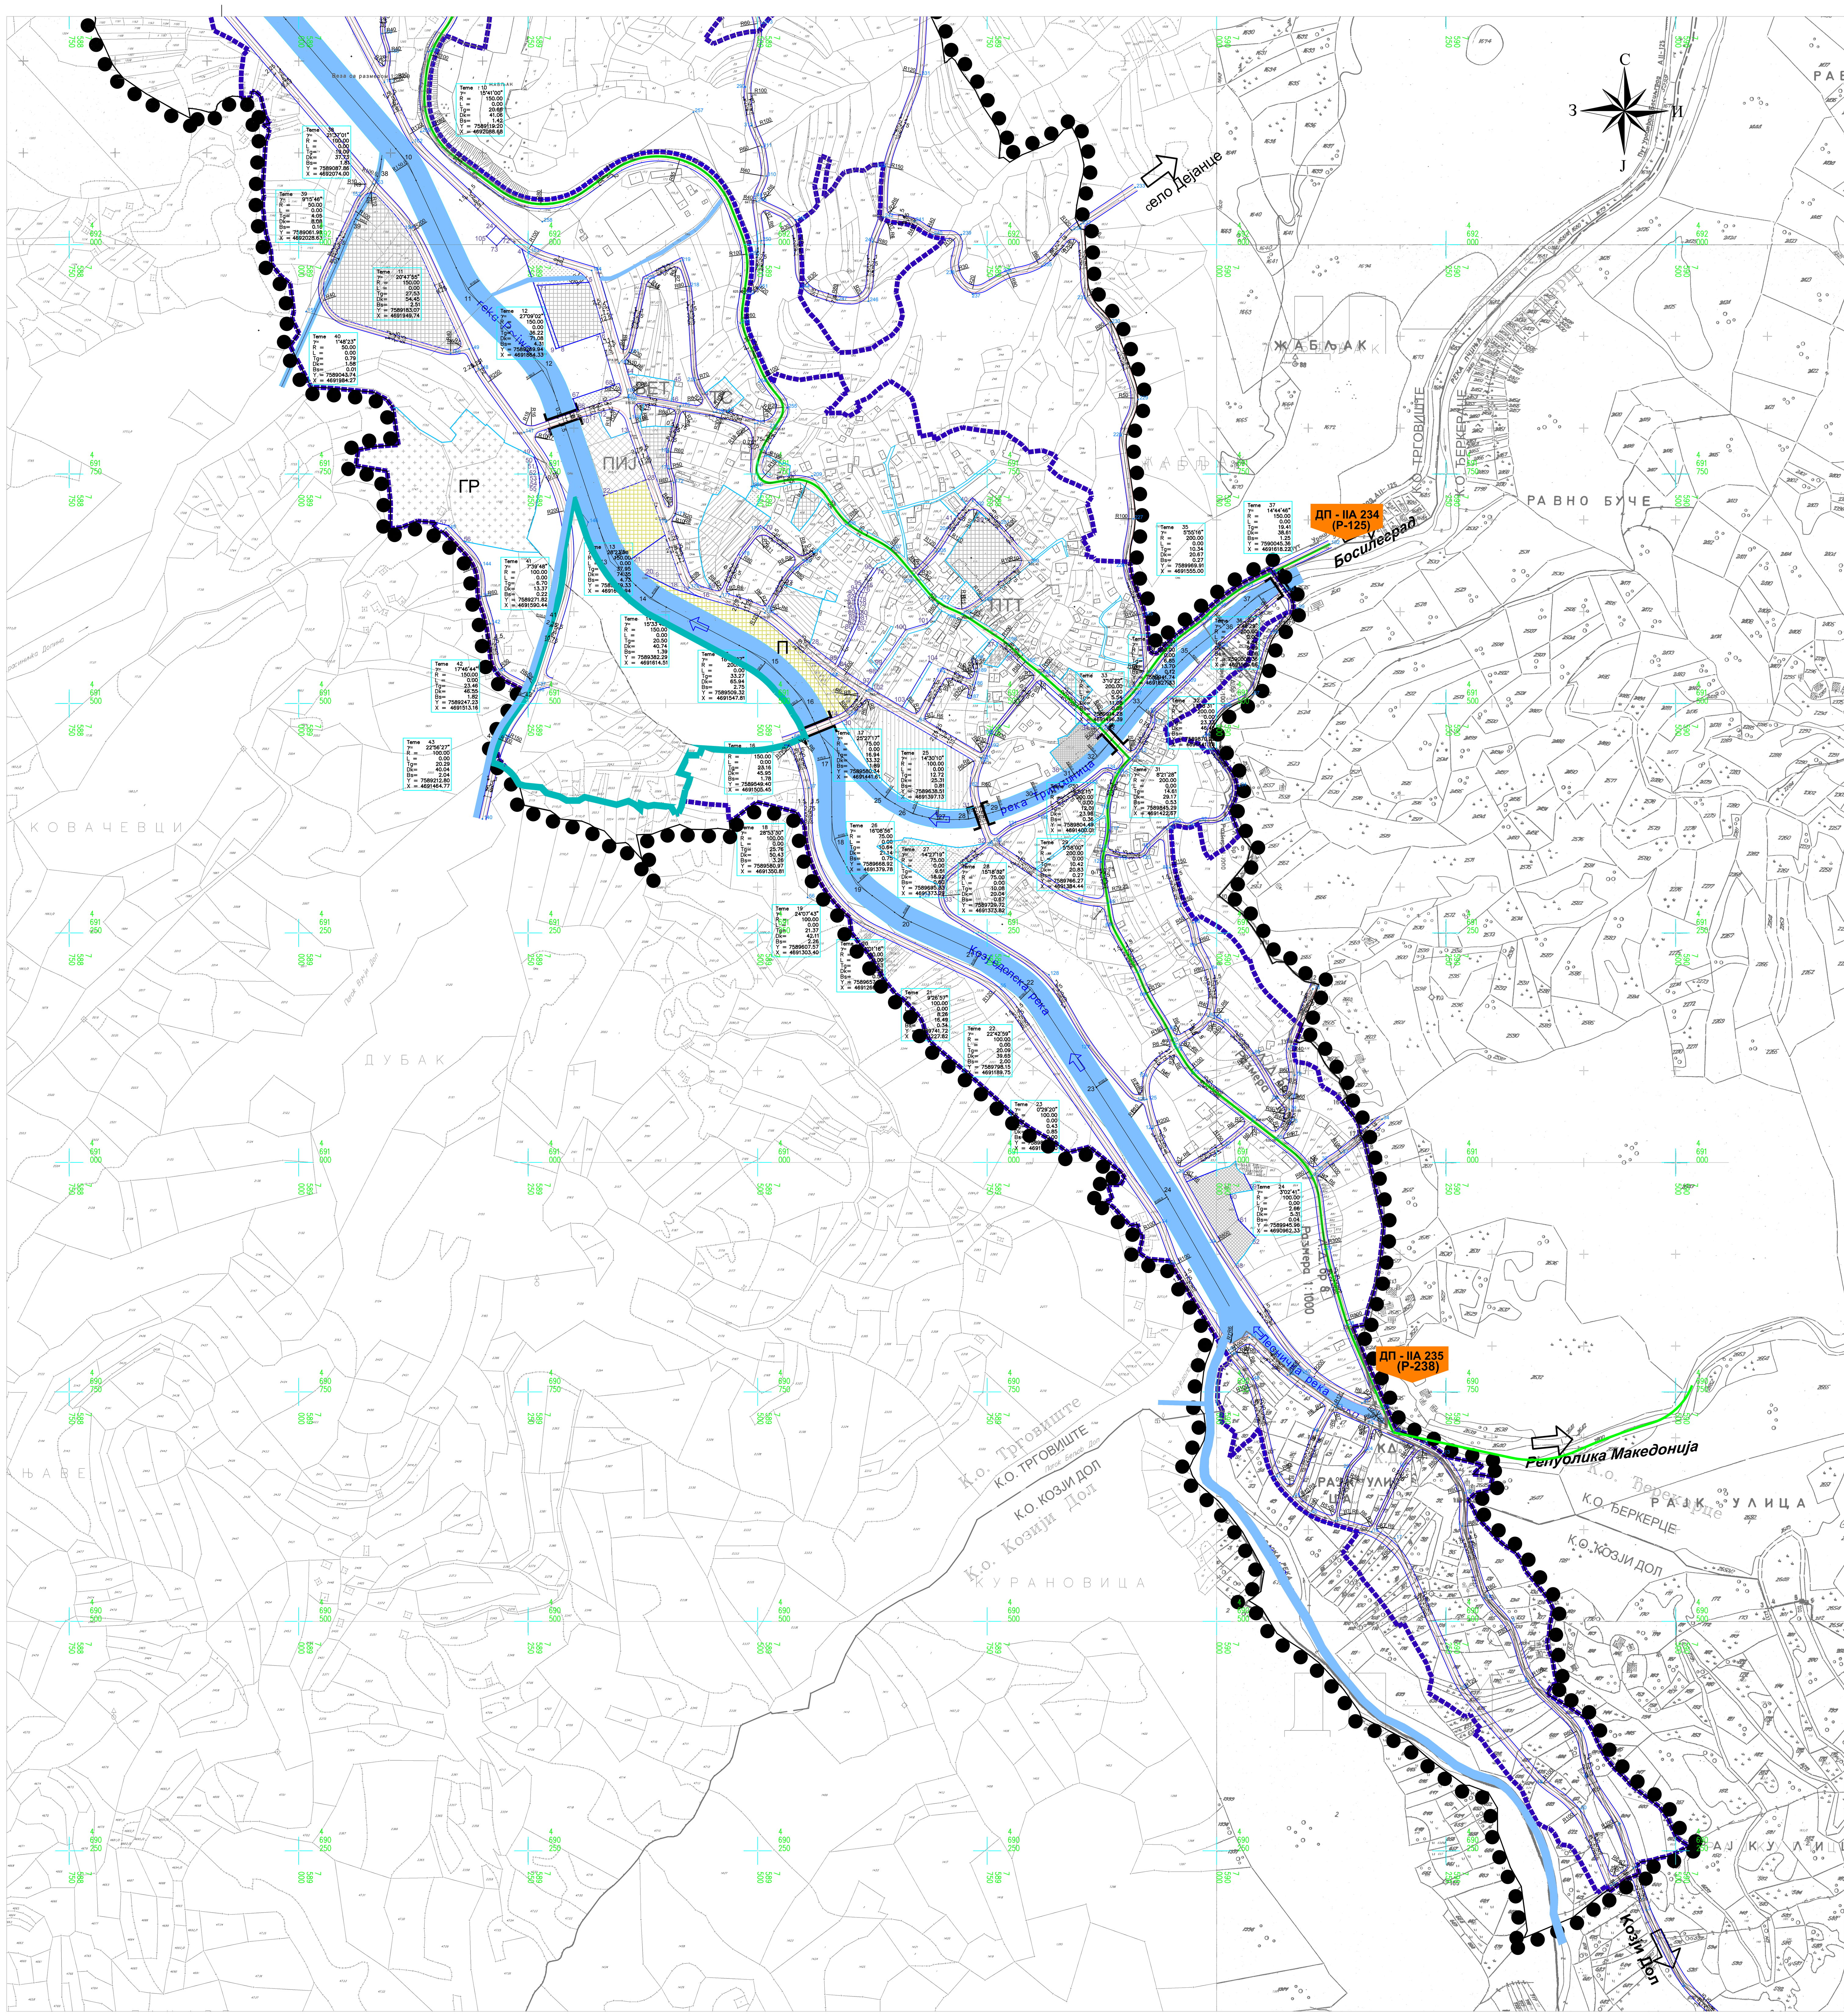

ОПШТИНА ТРГОВИШТЕ

ПЛАН ГЕНЕРАЛНЕ РЕГУЛАЦИЈЕ ТРГОВИШТА

ЛЕГЕНДА:

ГРАНИЦЕ

- Граница планског подручја
- Граница грађевинског подручја
- Граница катастарске општине
- Прелиминарна граница планова за даљу разраду
- Државни пут II реда
- ДП-IIA Ознака државног пута
- Регулациона линија
- Регулациона линија по катастру
- Коловоз
- Осовина
- Мост
- 709.65 Кота нивелете
- 1-105 Координате земљишта јавне намене
- Регулисани водотокови
- Водотокови

ПОВРШИНЕ У ГРАЂЕВИНСКОМ ПОДРУЧЈУ

ПОВРШИНЕ И ОБЈЕКТИ ЈАВНЕ НАМЕНЕ

УПРАВА И ДРЖАВНИ ОРГАНИ

- Јавна управа

ОБРАЗОВАЊЕ

- Основно и средњешколско образовање

ДЕЧИЈА И СОЦИЈАЛНА ЗАШТИТА

- Дечија заштита - вртић

КУЛТУРА

- Објекти културе

ЗДРАВСТВЕНА ЗАШТИТА

- Примарна здравствена заштита

СПОРТ И РЕКРЕАЦИЈА

- Спортски терен, стадион, хала, рекреација

КОМУНАЛНЕ ДЕЛАТНОСТИ

- ГР Гробље
- П Резервоар воде /пумпна станица/ бунари
- ПИЈ Пијаца
- ПТТ Пошта
- ТС Трафо-станица
- ППОВ Постројење за пречишћавање отпадних вода
- ВЕТ Ветаринарска амбуланта
- Пословно-стамбена зона

САОБРАЋАЈНИ ТЕРМИНАЛИ

- Аутобуска станица
- П Стационарни саобраћај

ЗЕЛЕНЕ И СЛОБОДНЕ ПОВРШИНЕ

- Парковско зеленило

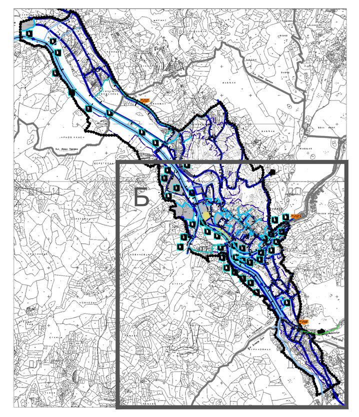

САОБРАЋАЈНО РЕШЕЊЕ СА РЕГУЛАЦИОНИМ ЛИНИЈАМА УЛИЦА И ПОВРШИНА ЈАВНЕ НАМЕНЕ И НИВЕЛАЦИОНИМ ПЛАНОМ

КАРТА П.3-Б -планирано стање-

ЈП ЗАВОД ЗА УРБАНИЗАМ НИШ

www.zurbnis.rs

Шифра	
9 - ПГР- 13	
2013	П.2-Б
Датум	Лист

ЕЛАБОРАТ	ОДГОВОРНИ УРБАНИСТА:	мр Милена СТАНОЈЕВИЋ
ПЛАН ГЕНЕРАЛНЕ РЕГУЛАЦИЈЕ **ТРГОВИШТА** - НАЦРТ ПЛАНА -	ОДГОВОРНИ УРБАНИСТА:	Марија МАРКОВИЋ, дипл.инж.грађ.
КАРТА САОБРАЋАЈНО РЕШЕЊЕ СА РЕГУЛАЦИОНИМ ЛИНИЈАМА УЛИЦА И ПОВРШИНА ЈАВНЕ НАМЕНЕ И НИВЕЛАЦИОНИМ ПЛАНОМ	Размера: 1: 2 500	ДИРЕКТОР: Љубиша МИТИЋ, дипл.инж.грађ.