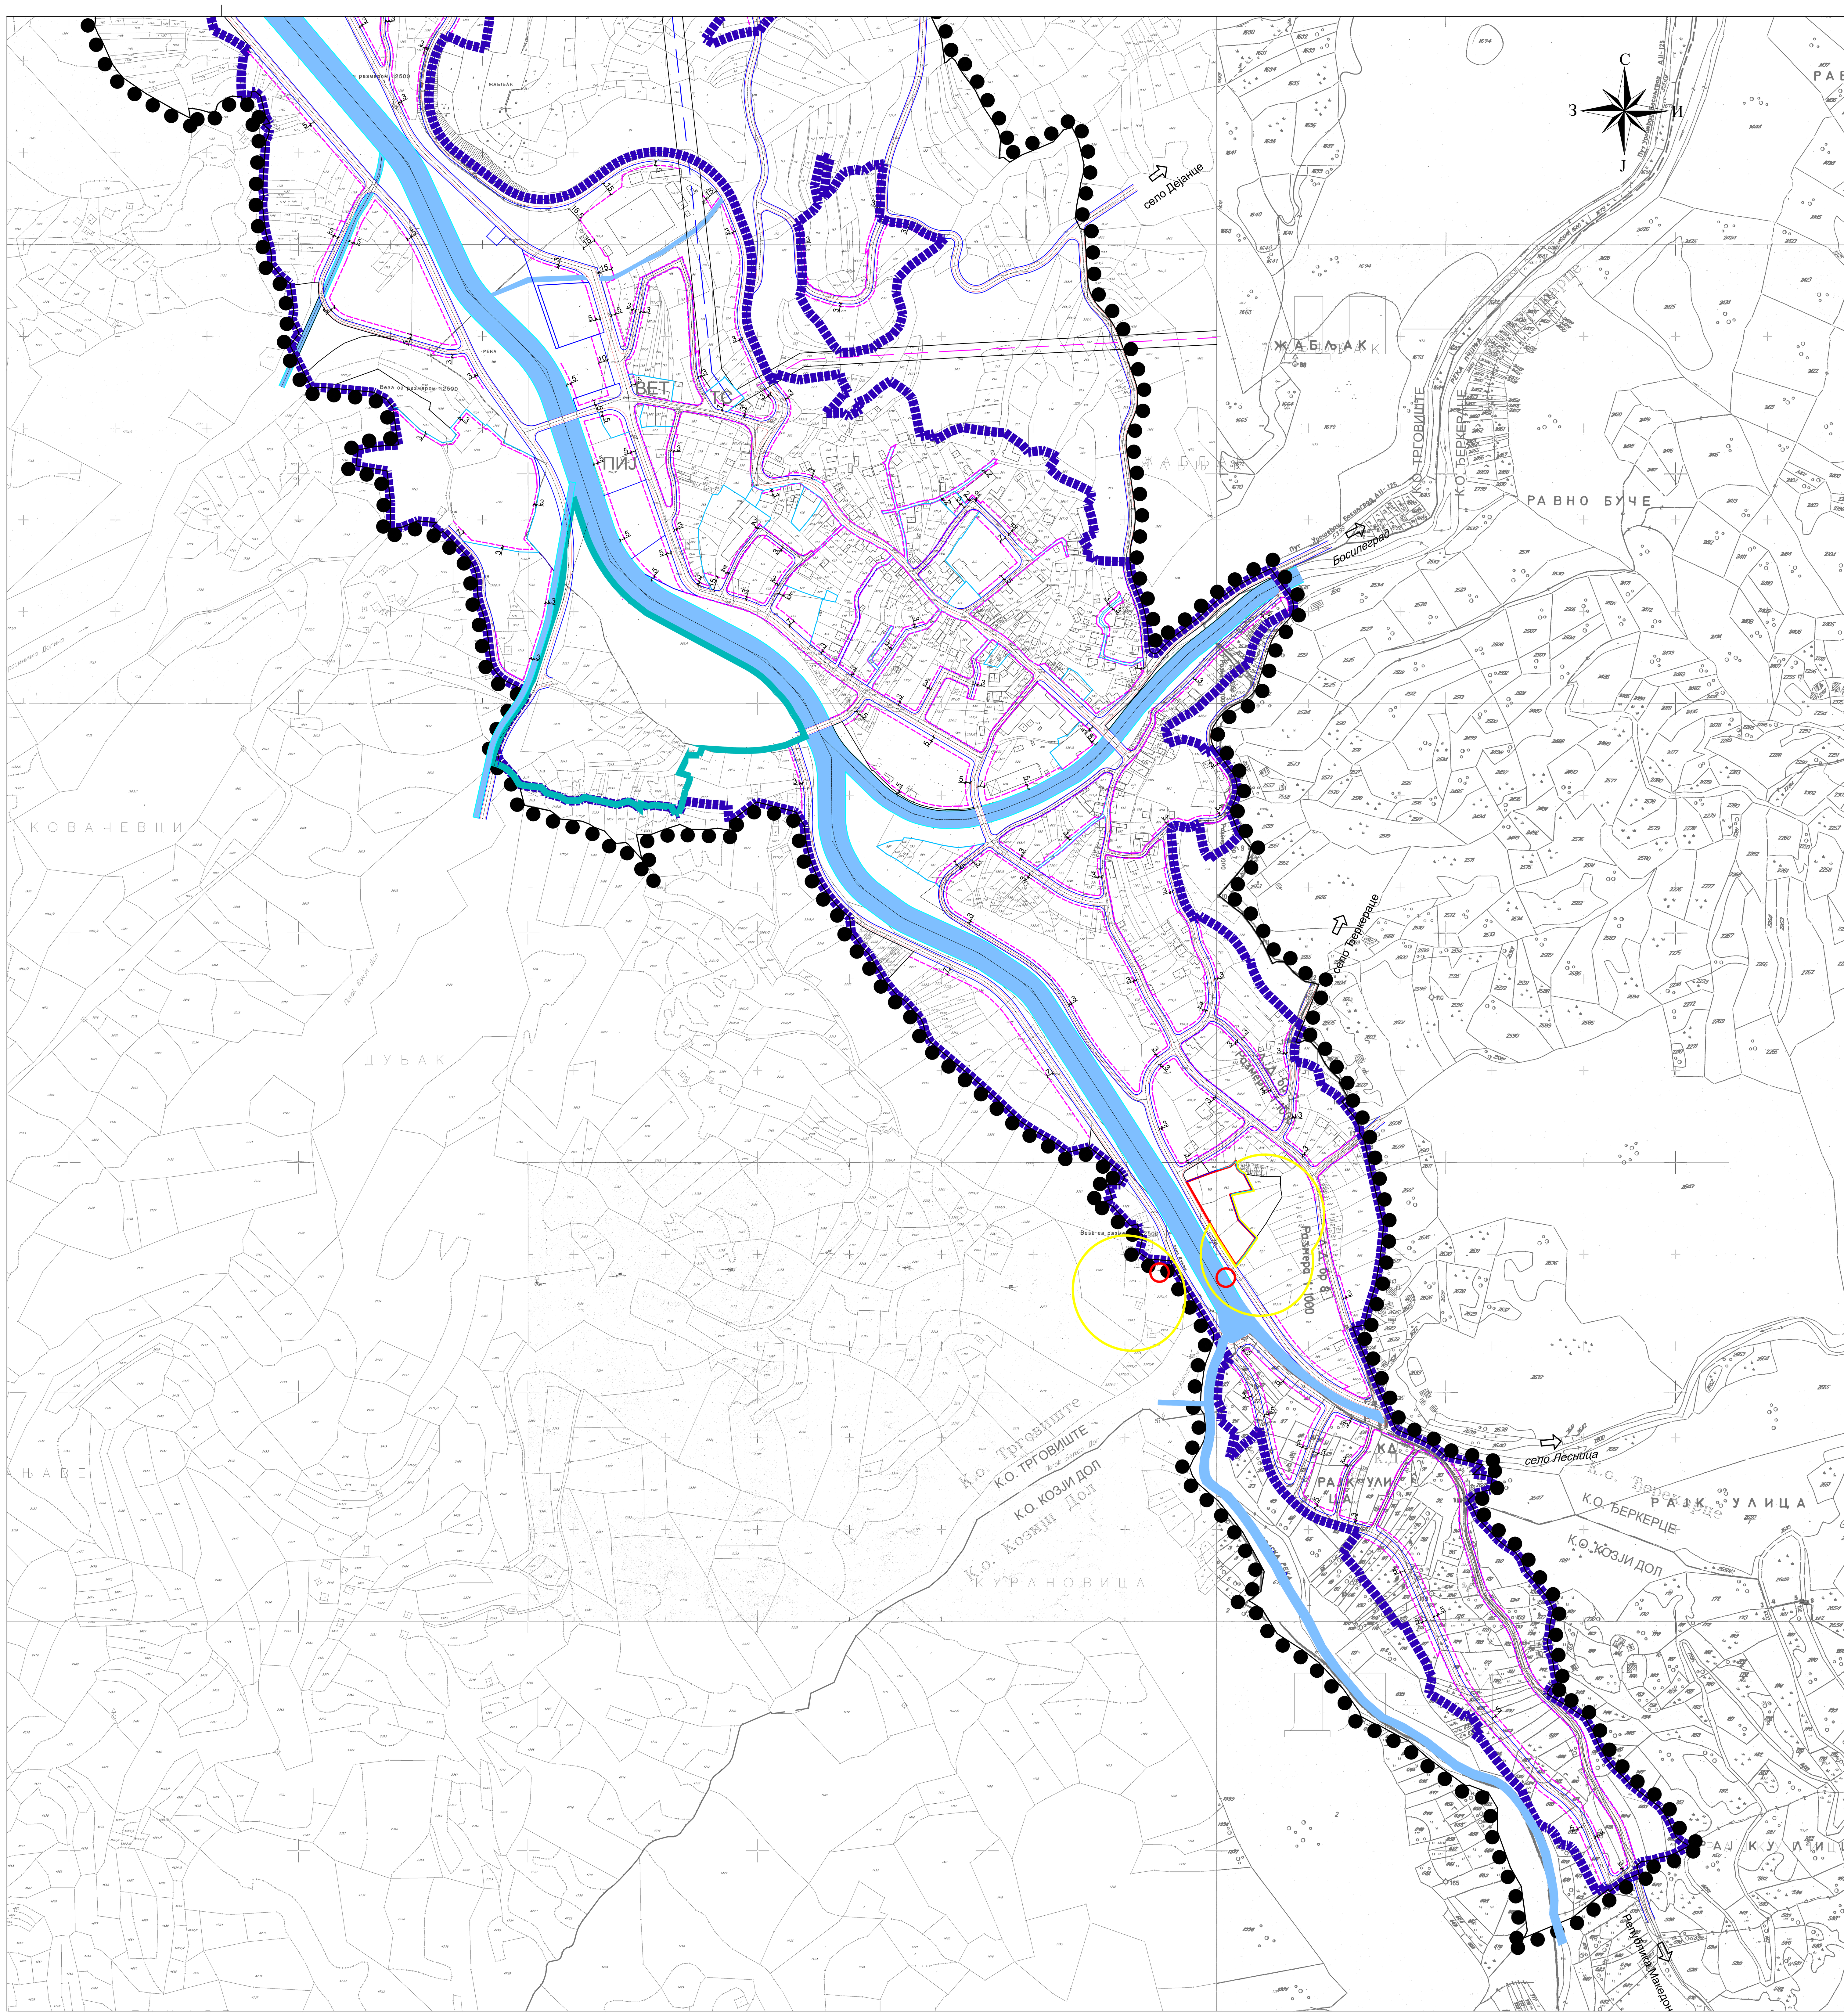

ОПШТИНА ТРГОВИШТЕ

ПЛАН ГЕНЕРАЛНЕ РЕГУЛАЦИЈЕ ТРГОВИШТА

ЛЕГЕНДА:

ГРАНИЦЕ

- Граница планског подручја
- Граница грађевинског подручја
- Граница катастарске општине
- Саобраћајница
- Пешачки прилаз
- Регулисани водотокови
- Водотокови
- Грађевинска линија
- Грађевинска линија која се поклапа са регулационом линијом

ЗОНЕ ЗАШТИТЕ

- Заштита зона ДВ 11O kV
- Заштита зона ДВ 35 kV
- Граница зоне заштитног зеленила
- I Зона санитарне заштите
- II Зона санитарне заштите

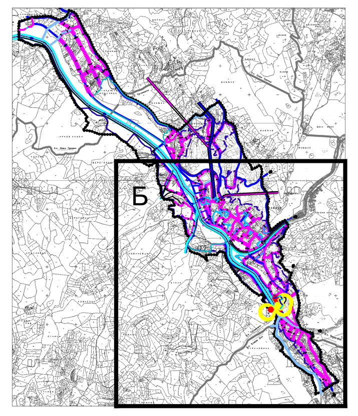

УРБАНИСТИЧКА РЕГУЛАЦИЈА СА ГРАЂЕВИНСКИМ ЛИНИЈАМА

КАРТА П.3-Б -планирано стање-

200 m
100 m
0
5 ha
1 ha

ЈП ЗАВОД ЗА УРБАНИЗАМ НИШ
www.zurbnis.rs

Шифра: 9 - ПГР- 13
Датум: 2013
Лист: П.3-Б

ЕЛАБОРАТ ПЛАН ГЕНЕРАЛНЕ РЕГУЛАЦИЈЕ **ТРГОВИШТА**	ОДГОВОРНИ УРБАНИСТА:	мр Милена СТАНОЈЕВИЋ, дипл.инж.арх.	
	УРБАНИСТА:	Светлана МОМЧИЛОВИЋ, дипл.инж.арх. Александар РИСТИЋ, дипл.инж.арх.	
КАРТА УРБАНИСТИЧКА РЕГУЛАЦИЈА СА ГРАЂЕВИНСКИМ ЛИНИЈАМА	Размера: 1: 2 500	ДИРЕКТОР: Љубиша МИТИЋ, дипл.инж.грађ.	