


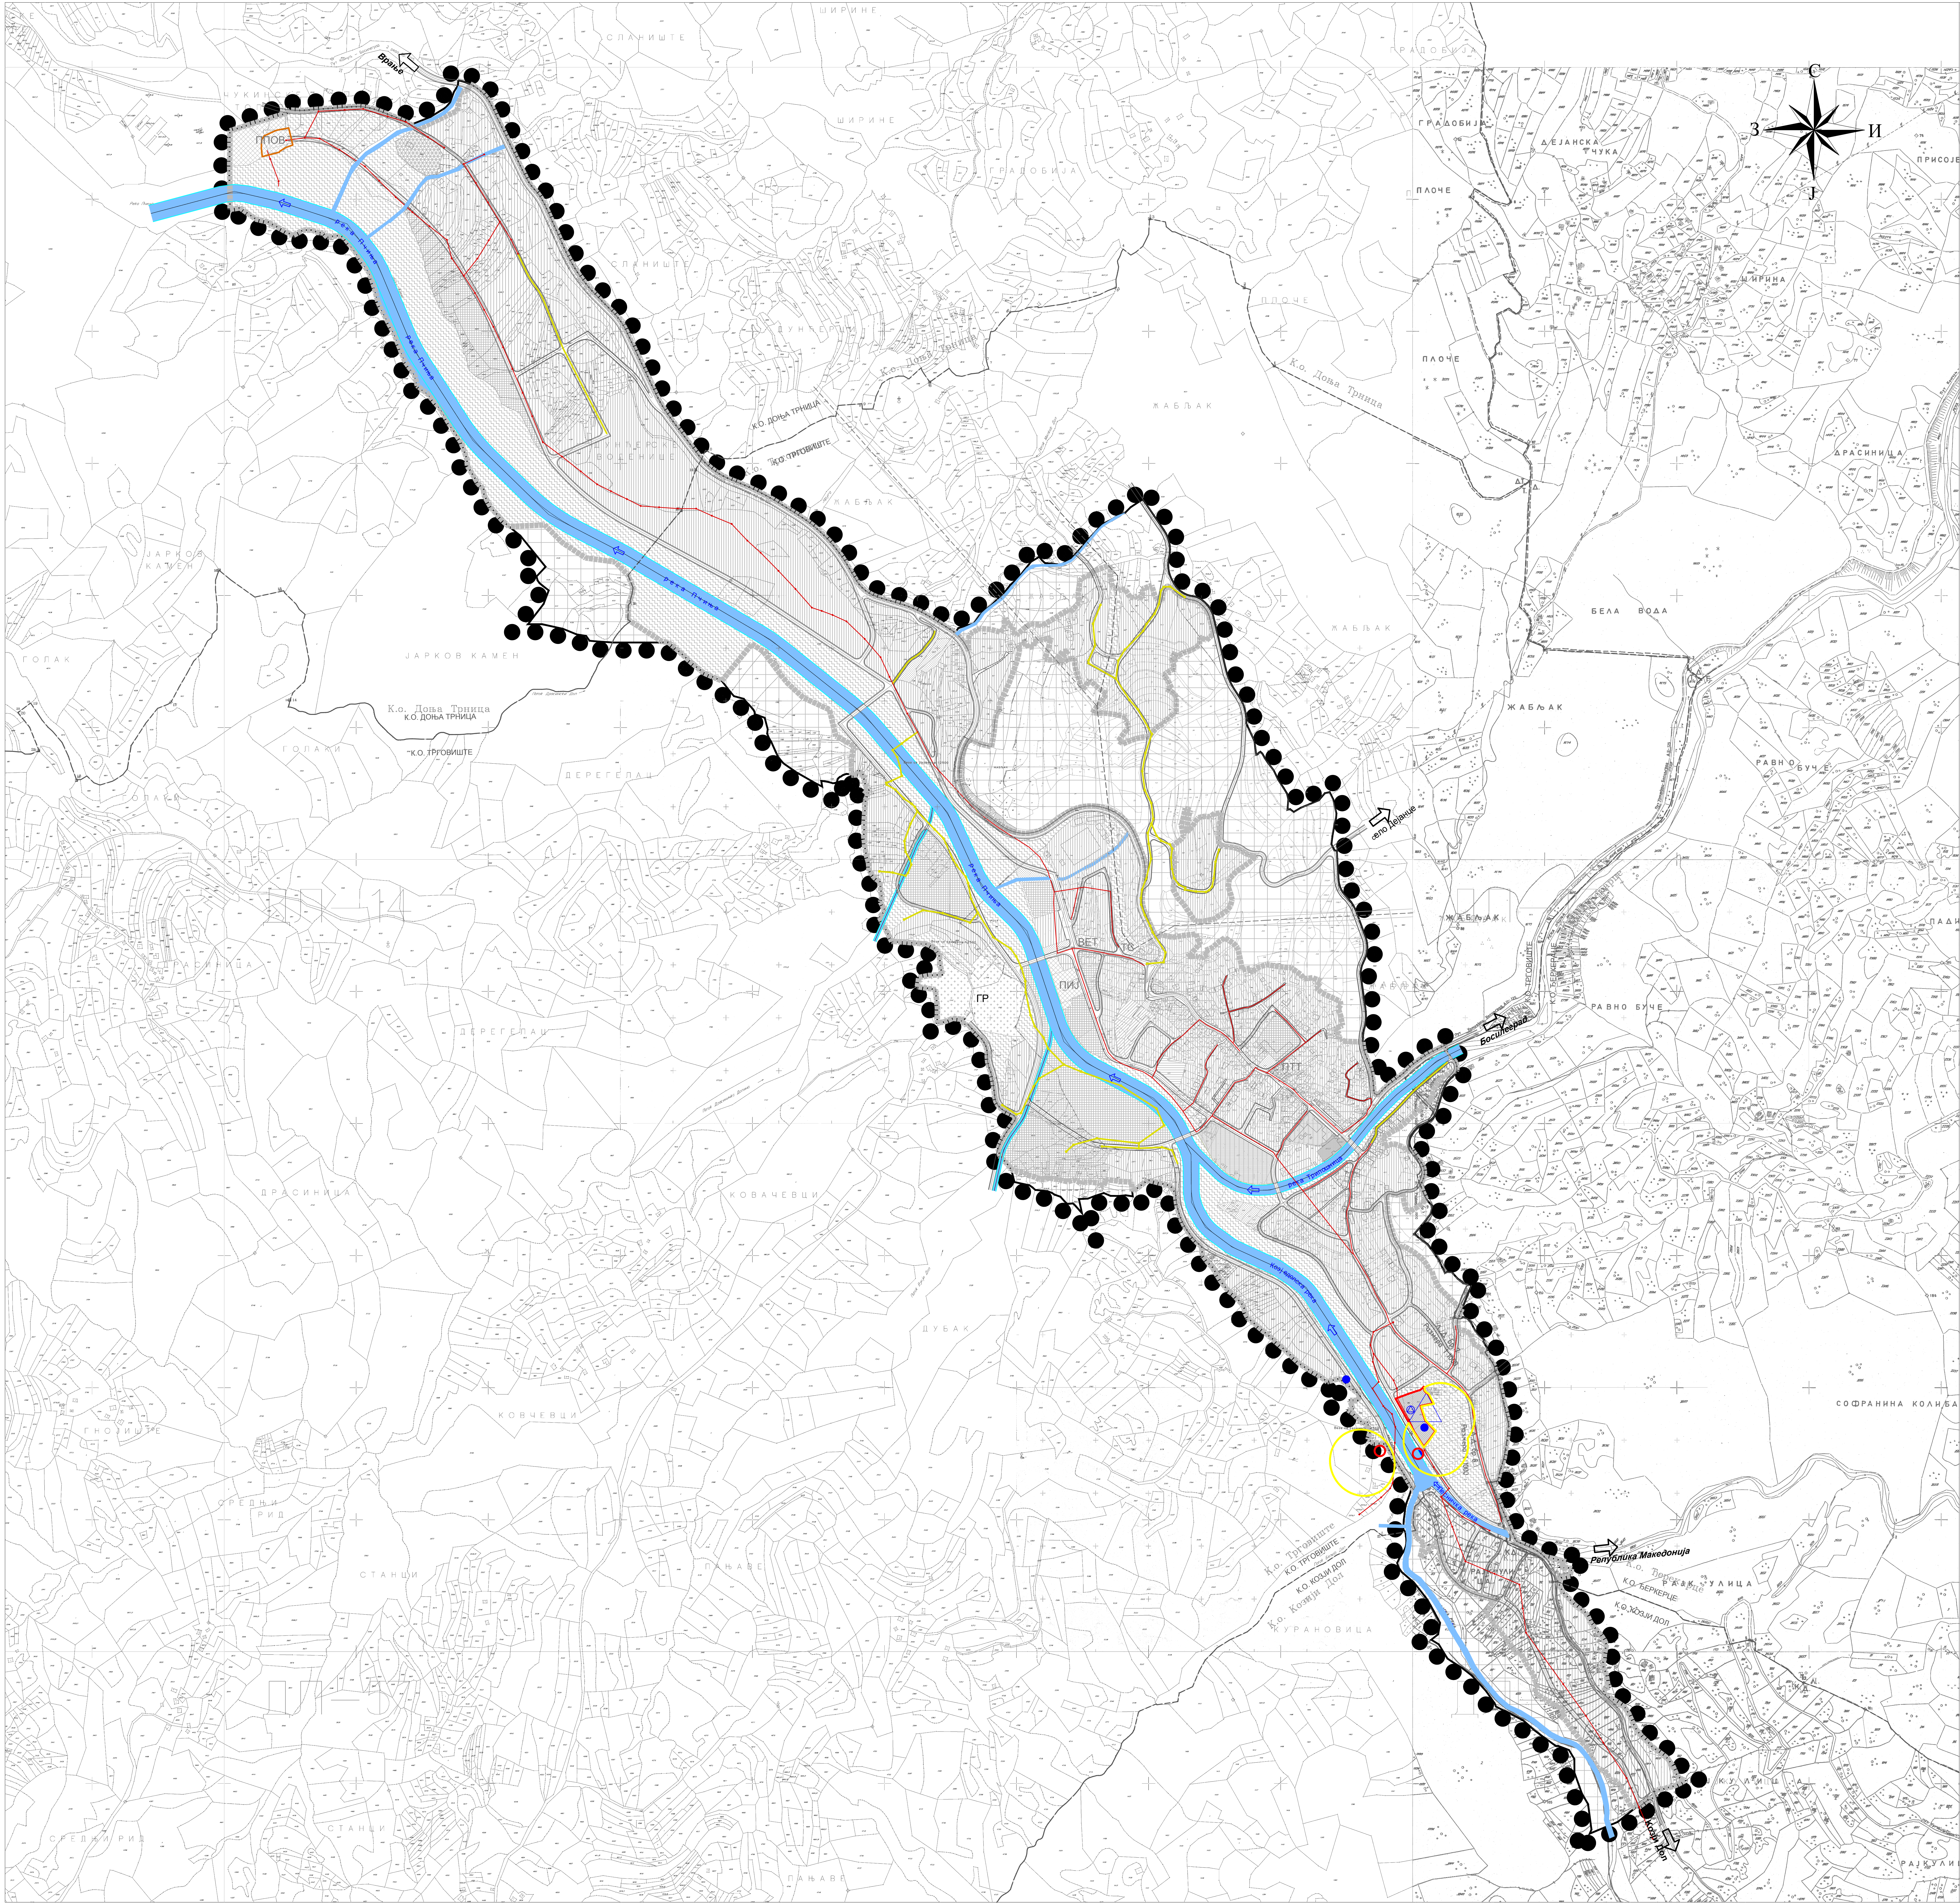

ОПШТИНА ТРГОВИШТЕ
ПЛАН ГЕНЕРАЛНЕ РЕГУЛАЦИЈЕ
ТРГОВИШТА

ЛЕГЕНДА:

- ГРАНИЦЕ**
- Граница планског подручја
 - Граница грађевинског подручја
 - Граница катастарске општине
 - Саобраћајница
 - Пешачки прилаз
 - Регулисани водотокови
 - Водотокови
 - Црпна станица
 - Бунар

ПОВРШИНЕ У ГРАЂЕВИНСКОМ ПОДРУЧЈУ
ПОВРШИНЕ И ОБЈЕКТИ ЈАВНЕ НАМЕНЕ

- УПРАВА И ДРЖАВНИ ОРГАНИ**
- Јавна управа
- ОБРАЗОВАЊЕ**
- Основно и средњешколско образовање
- ДЕЧИЈА И СОЦИЈАЛНА ЗАШТИТА**
- Дечија заштита - вртић
 - Социјална заштита
- КУЛТУРА**
- Објекти културе
- ЗДРАВСТВЕНА ЗАШТИТА**
- Примарна здравствена заштита
- СПОРТ И РЕКРЕАЦИЈА**
- Спортски терен, стадион, хала, рекреација
- КОМУНАЛНЕ ДЕЛАТНОСТИ**
- Грбље
 - Резервоар воде /пумпна станица/ бунари
 - Пијаца
 - Пошта
 - Трафо-станица
 - Постројење за пречишћавање отпадних вода
 - Ветеринарска амбуланта
- САОБРАЋАЈНИ ТЕРМИНАЛИ**
- Аутобуска станица
- ЗЕЛЕНЕ И СЛОБОДНЕ ПОВРШИНЕ**
- Парковско зеленило
 - Заштитно зеленило

ПОВРШИНЕ ВАН ГРАЂЕВИНСКОГ ПОДРУЧЈА


- ПОЉОПРИВРЕДНО И ШУМСКО ЗЕМЉИШТЕ

ЗОНЕ ЗАШТИТЕ


- Заштита зона ДВ 110 kV
- Заштита зона ДВ 35 kV
- КАНАЛИЗАЦИЈА - ПОСТОЈЕЋА
- КАНАЛИЗАЦИЈА - ПЛАНИРАНА
- ППОВ
- I ЗОНА САНИТАРНЕ ЗАШТИТЕ
- II ЗОНА САНИТАРНЕ ЗАШТИТЕ

КАНАЛИСАЊЕ

КАРТА П.4.3. -

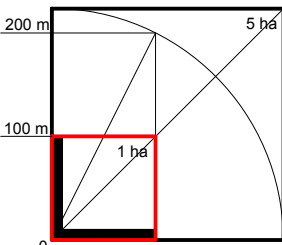

ЈЛ ЗАВОД
ЗА УРБАНИЗАМ
НИШ

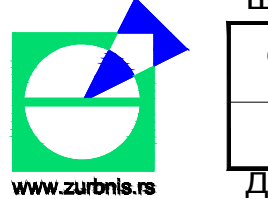

Шифра
9 - ПГР- 13
2013 П.4.3.
Датум Лист

ЕЛАБОРАТ

одговорни урбаниста: ир Милена СТАНОЈЕВИЋ

одговорни урбаниста: Душан РАДИЧЕВИЋ, дипл.инж.грађ.

урбаниста: Марио МАРСЕНИЋ, дипл.инж.грађ.

ПЛАН ГЕНЕРАЛНЕ РЕГУЛАЦИЈЕ
ТРГОВИШТА

КАРТА
МРЕЖЕ И ОБЈЕКТИ ИНФРАСТРУКТУРЕ
- КАНАЛИСАЊЕ -

Размера:
1: 5 000

дизајнер:
Љубиша МИТИЋ, дипл.инж.грађ.